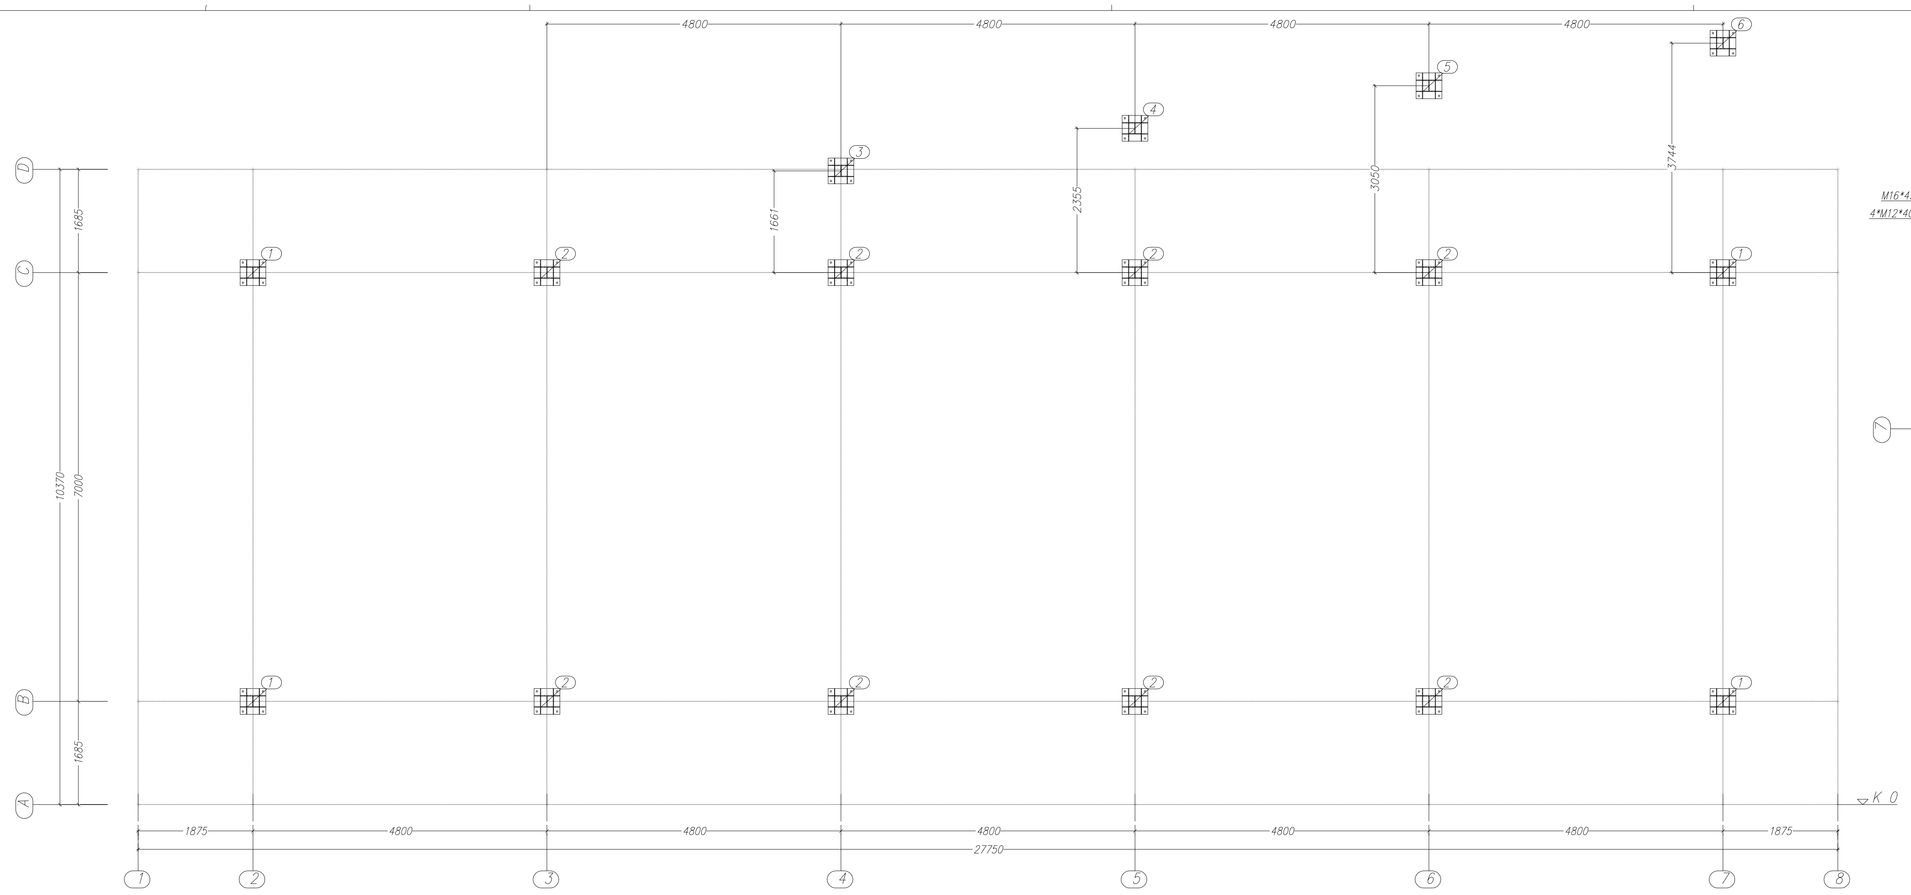

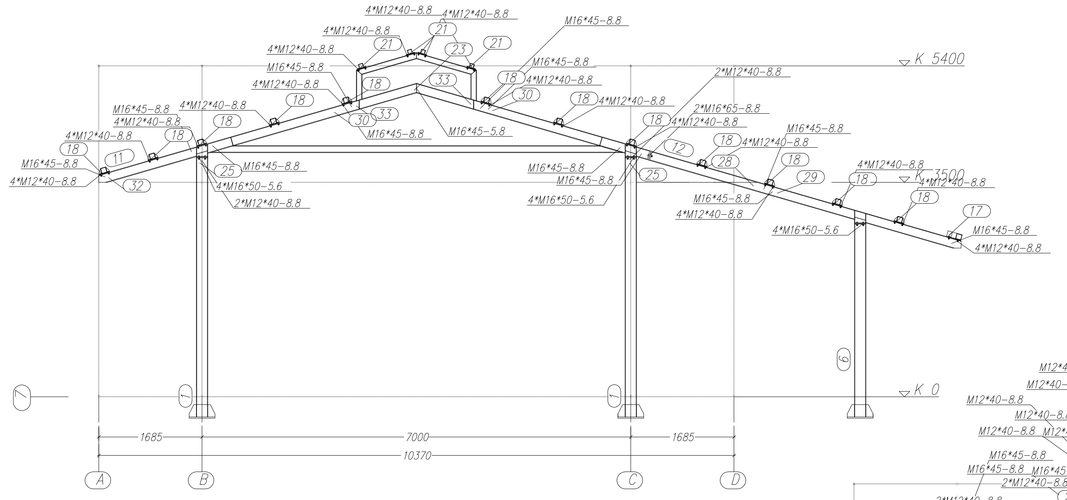

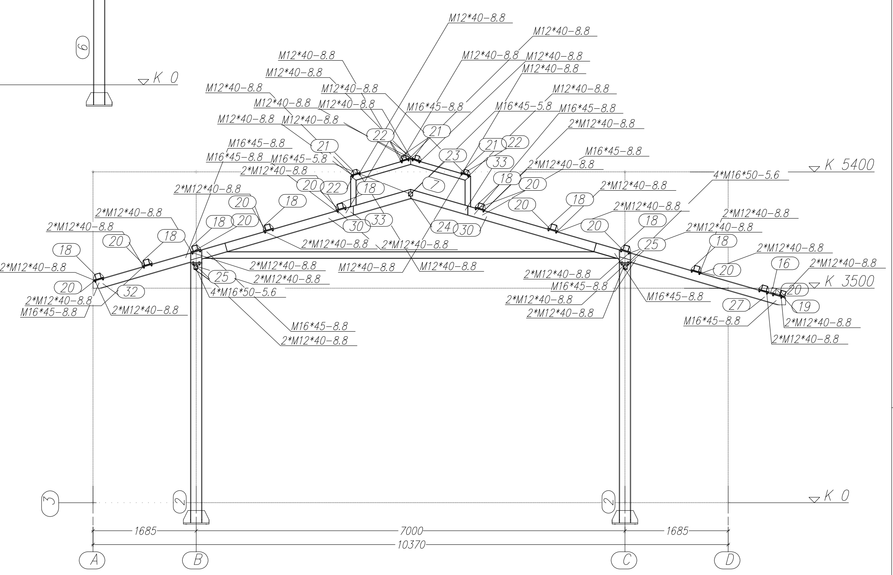

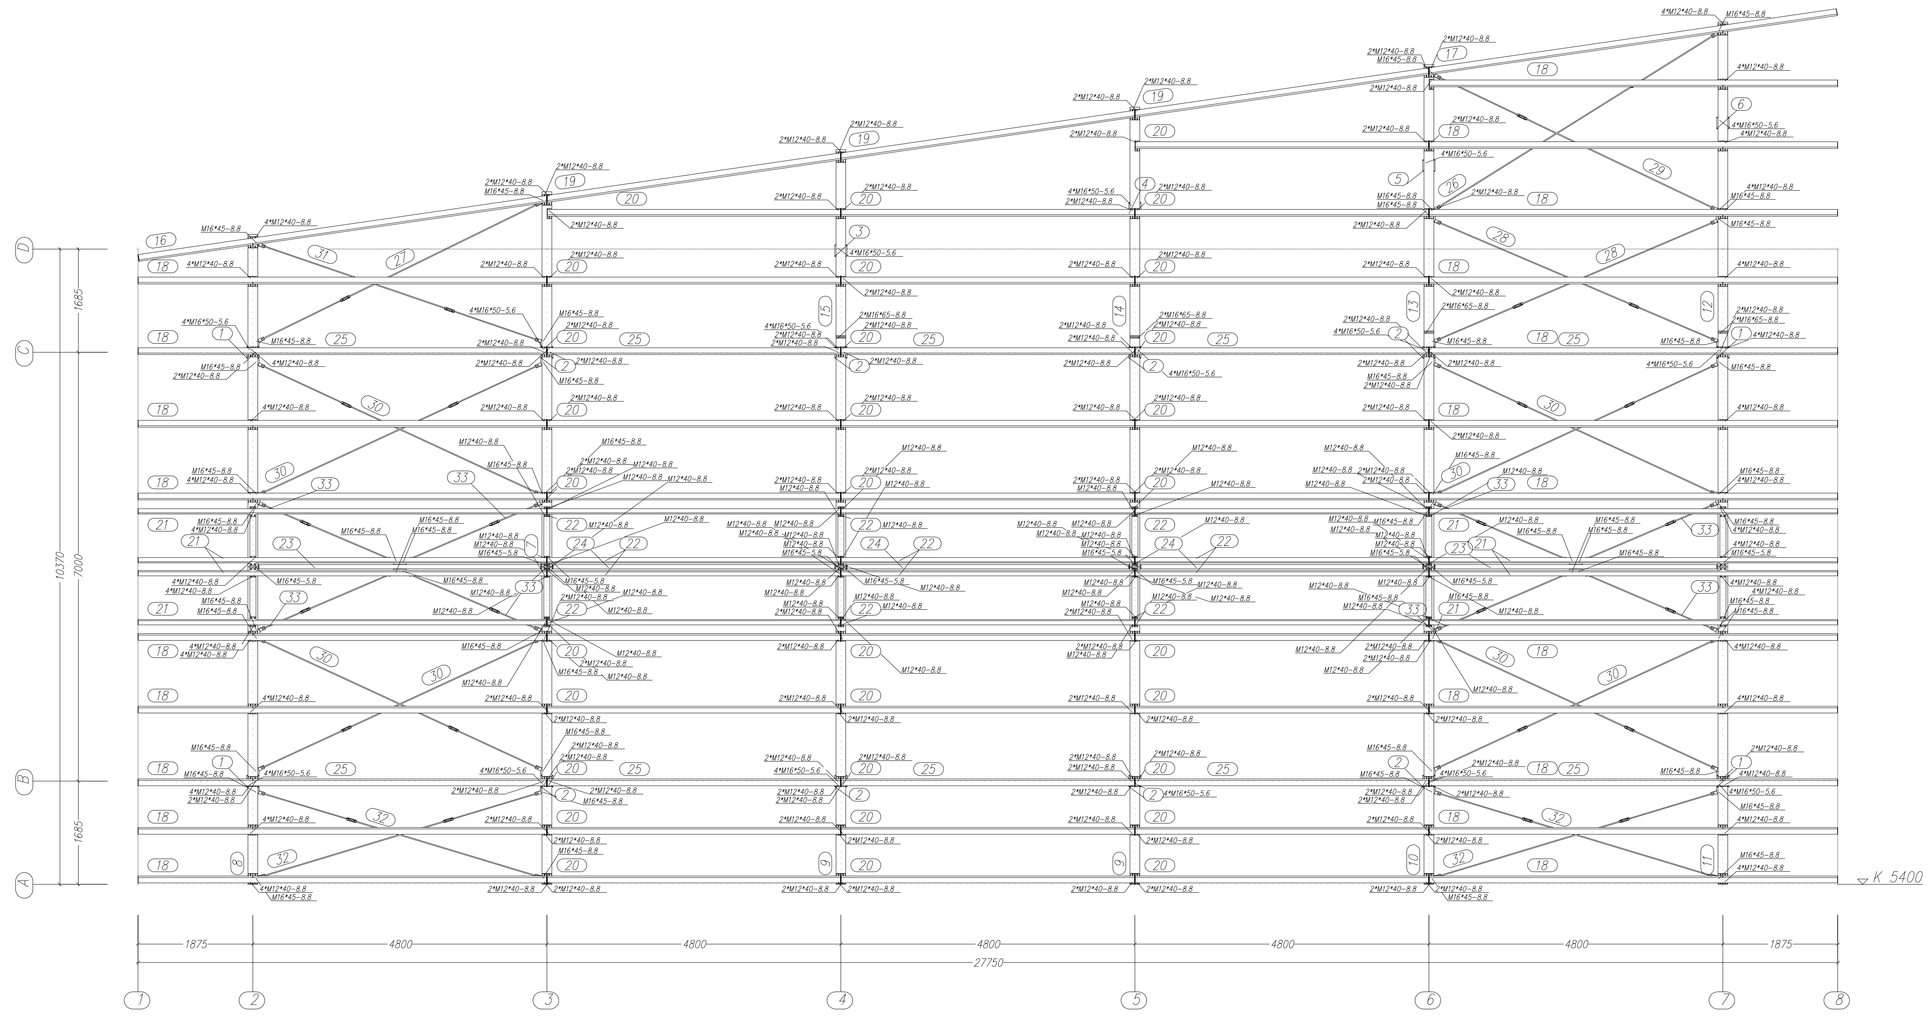

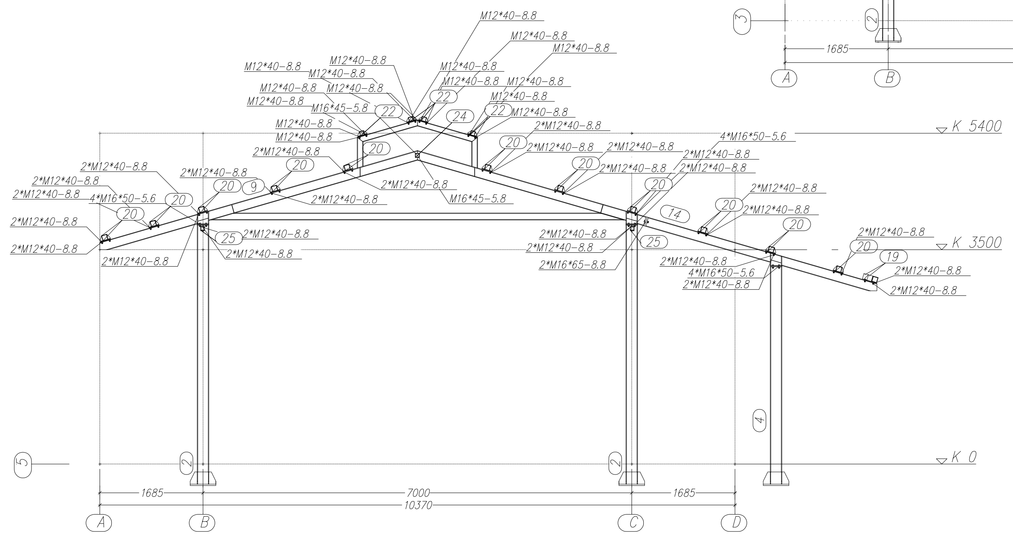

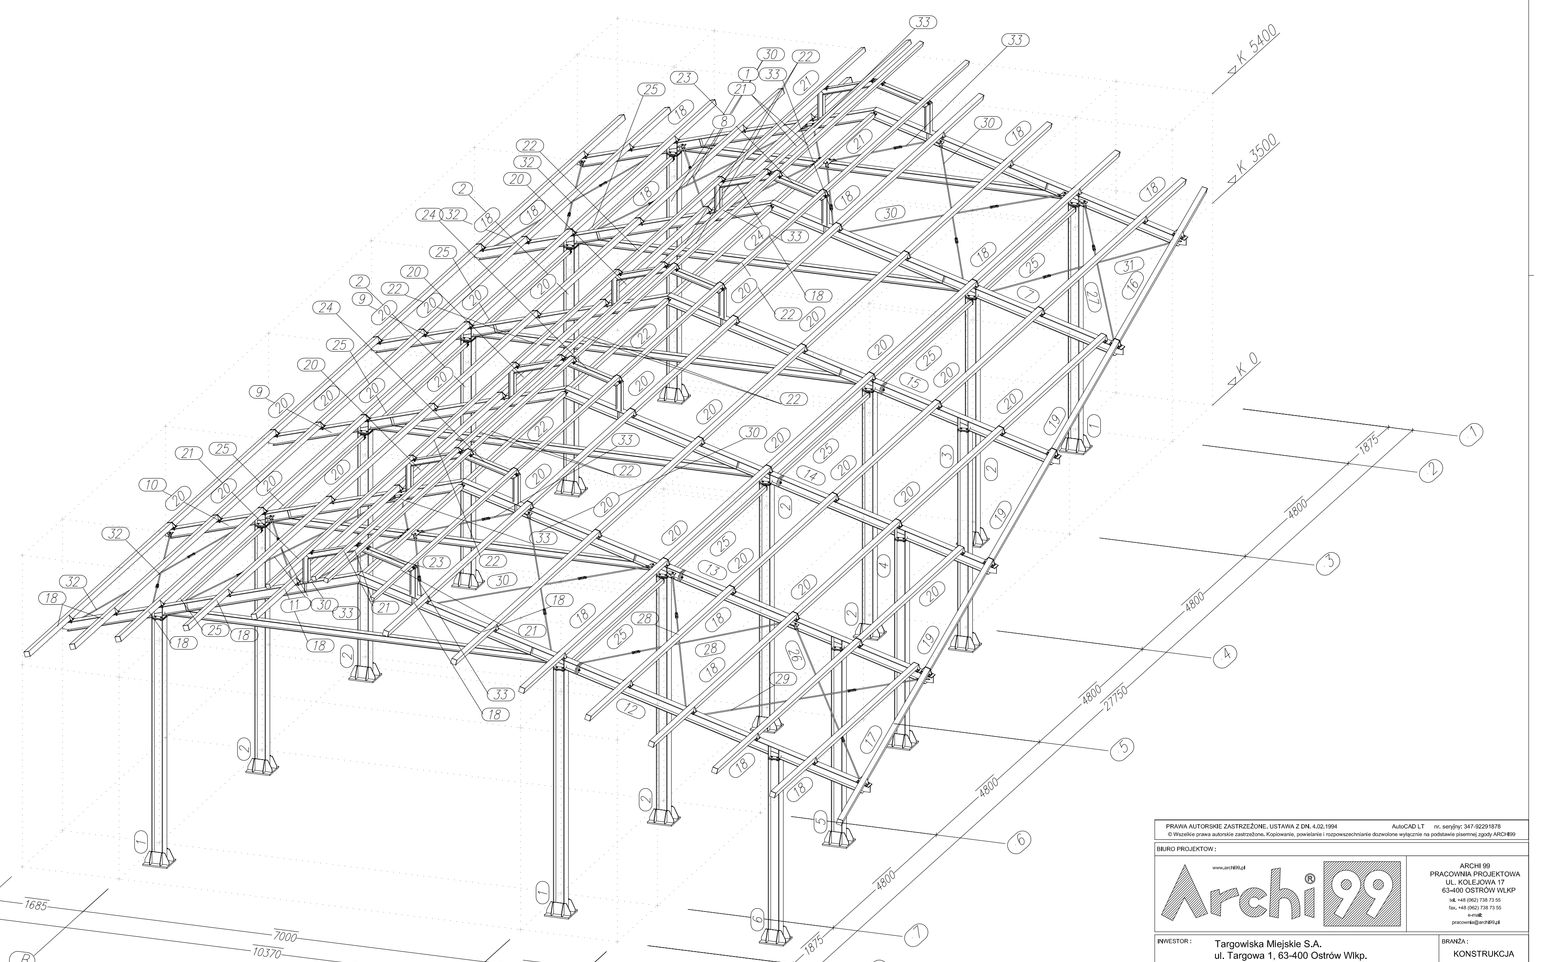

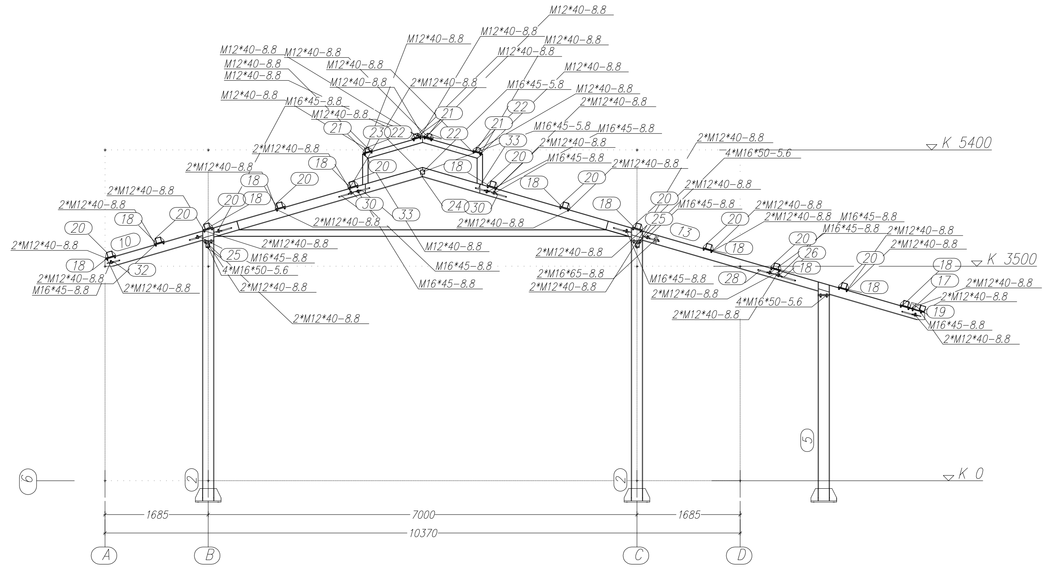

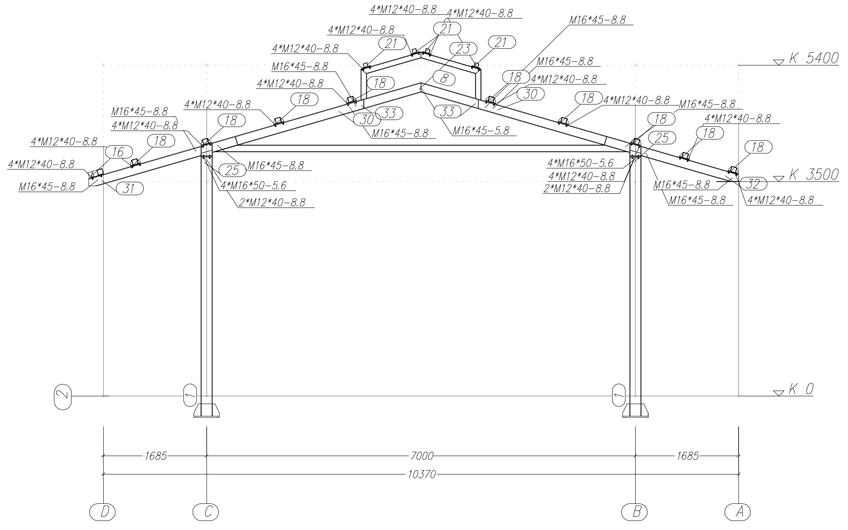

PRAWA AUTORSKIE ZASTRZEŻONE. USTAWA Z DN. 4.02.1994
© Wszelka prawa autorskie zastrzeżone. Kopiowanie, powielanie i rozpowszechnianie dozwolone wyłącznie za pisemną zgodą ARCHI 99

AutoCAD LT wr. serylny: 347-50291975

BIURO PROJEKTOWE:

www.archi99.pl

Archi 99

ARCHI 99
PRACOWNIA PROJEKTOWA
UL. KOLEJOWA 17,
63-400 OSTRÓW WLKP.
tel. +48 (062) 738 73 01,
fax. +48 (062) 738 73 01
e-mail:
pracownia@archi99.pl

INWESTOR:	Targowiska Miejskie S.A. ul. Targowa 1, 63-400 Ostrów Wlkp.	BRANŻA:	KONSTRUKCJA
OBIEKT:	Istniejący zieleniak miejski	STADIUM:	PROJEKT WYKONAWCZY
LOKALIZACJA:	ul. Tomczeka, dz. nr 60 63-400 Ostrów Wlkp	DATA:	maj 2016
TEMAT OPRACOWANIA:	Budowa wiaty remont nawierzchni w ramach modernizacji zieleniaka miejskiego z infrastrukturą techniczną i zagospodarowaniem terenu	OBRĘB MAPY: 0062 Ostrów Wlkp.	NR EGB/EGI: 60
NAZWA RYSUNKU:	WIDOKI KONSTRUKCJI STALOWEJ	SKALA: 1:50	NR RYS.: K-01
PROJEKTANT:	mgr inż. WOJCIECH MODRZYŃSKI	NR UPR.	PODPIS
OPRACOWAŁ:		NR UPR.	PODPIS

NR UMOWY: WKP/0213/POOK/04
(w przypadkach nie dotyczących specjalistycznej konstrukcyjnie)