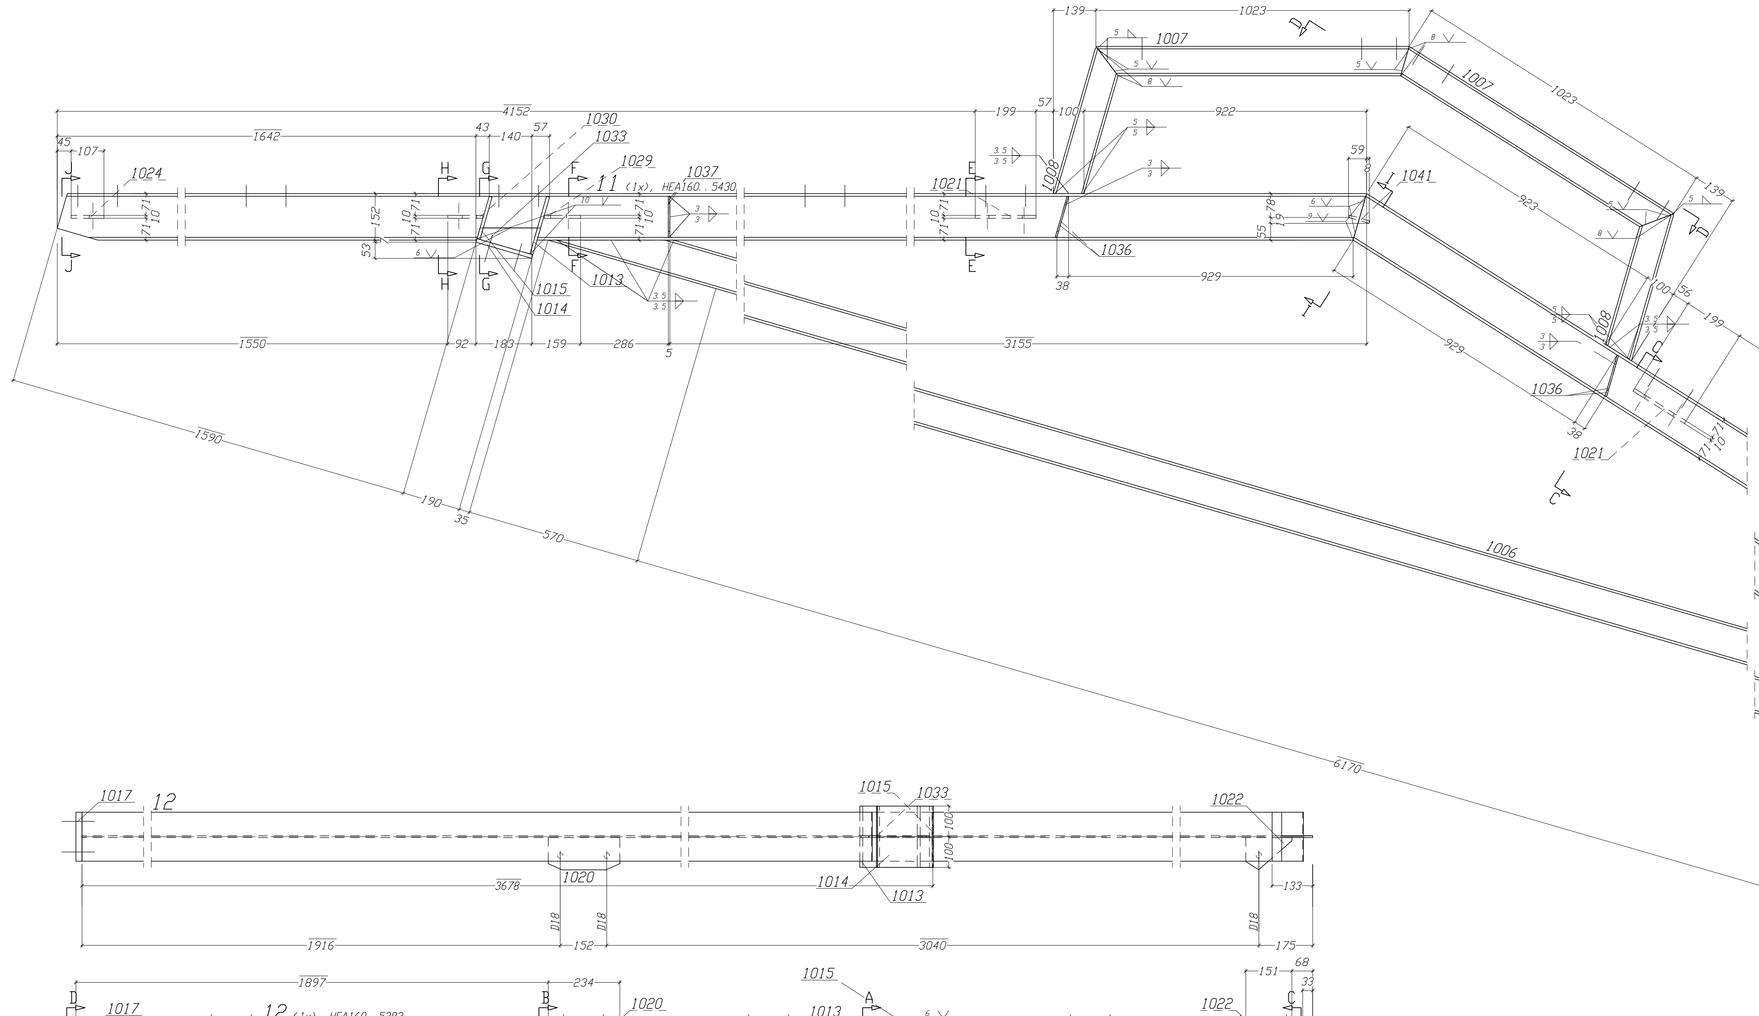

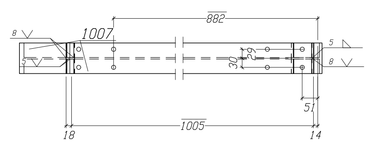

Widok 11 , D-D

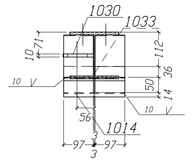

Przekroj 11 , H-H

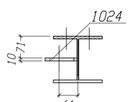

Widok 11 , J-J

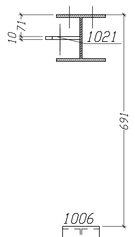

Przekroj 11 , C-C

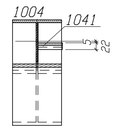

Widok 11 , I-I

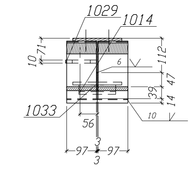

Przekroj 11 , G-G

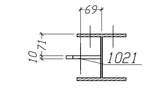

Przekroj 11 , E-E

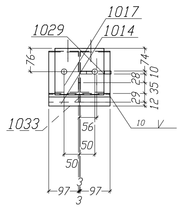

Widok 11 , B-B

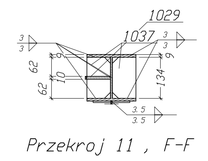

Przekroj 11 , F-F

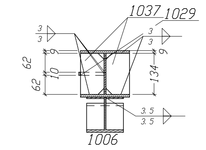

Przekroj 11 , A-A

** Zestawienie do jednej wysylki-Poz. 11 Suma 1 x Wykonac

Nr.	Tnr	Poz.	Opis	Sztuk	Profil	Material	Dlugosc	Waga	Uzn.
1	1	11	rygiel	1	HEA160	S235JR	5430	165.08	
2	1	1004	rygiel	1	HEA160	S235JR	3966	120.58	
3	1	1006	rama	1	HEA120	S235JR	6741	134.14	
4	1	1007	rama	2	HEA100	S235JR	1023	34.16	
5	1	1008	rama	2	HEA100	S235JR	495	16.55	
6	1	1013	blacha	2	BL10x200	S235JR	196	6.15	
7	1	1014	blacha	2	BL12x200	S235JR	190	7.16	
8	1	1015	blacha	2	BL10x200	S235JR	144	4.52	
9	1	1017	Blacha	1	BL20x160	S235JR	152	3.82	
10	1	1021	blacha	2	BL10x137	S235JR	211	4.56	
11	1	1024	blacha	1	BL10x114	S235JR	129	1.15	
12	1	1029	blacha	3	BL10x100	S235JR	118	2.79	
13	1	1030	blacha	1	BL10x99	S235JR	115	.89	
14	1	1033	blacha	2	BL6x89	S235JR	170	1.42	
15	1	1036	blacha	4	BL5x77	S235JR	137	1.66	
16	1	1037	blacha	4	BL5x77	S235JR	134	1.62	
17	1	1041	Blacha	1	FL70x8	S235JR	80	.35	
Waga sumaryczna (kg)								506.61	
Wymiary Wysylkowe (W x S x D): 2737 x 215 x 8801									

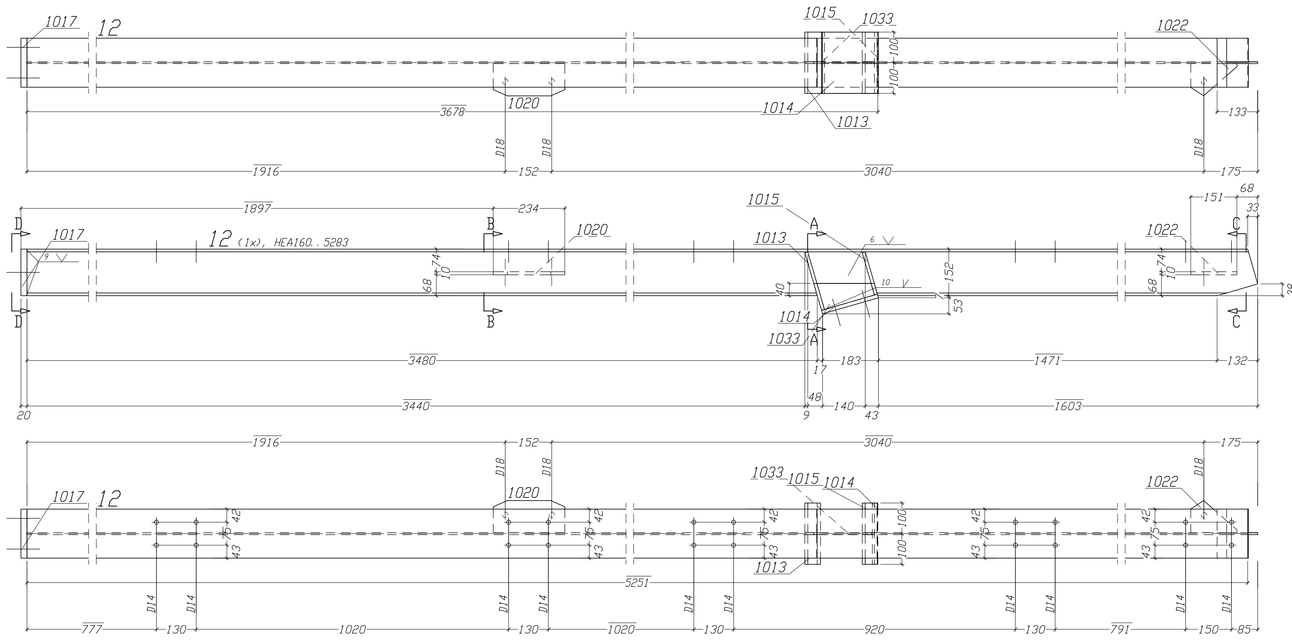

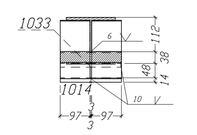

Przekroj 12 , A-A

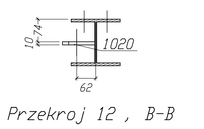

Przekroj 12 , B-B

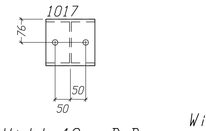

Widok 12 , D-D

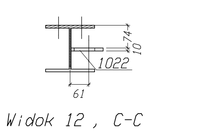

Widok 12 , C-C

** Zestawienie do jednej wysylki-Poz. 12 Suma 1 x Wykonac

Nr.	Tnr	Poz.	Opis	Sztuk	Profil	Material	Dlugosc	Waga	Uzn.
1	1	12	rygiel	1	HEA160	S235JR	5283	160.62	
2	1	1013	blacha	1	BL10x200	S235JR	196	3.08	
3	1	1014	blacha	1	BL12x200	S235JR	190	3.58	
4	1	1015	blacha	1	BL10x200	S235JR	144	2.26	
5	1	1017	Blacha	1	BL20x160	S235JR	152	3.82	
6	1	1020	blacha	1	BL10x140	S235JR	246	2.71	
7	1	1022	blacha	1	BL10x121	S235JR	150	1.42	
8	1	1033	blacha	1	BL6x89	S235JR	170	.71	
Waga sumaryczna (kg)								178.19	
Wymiary Wysylkowe (W x S x D): 212 x 208 x 5303									

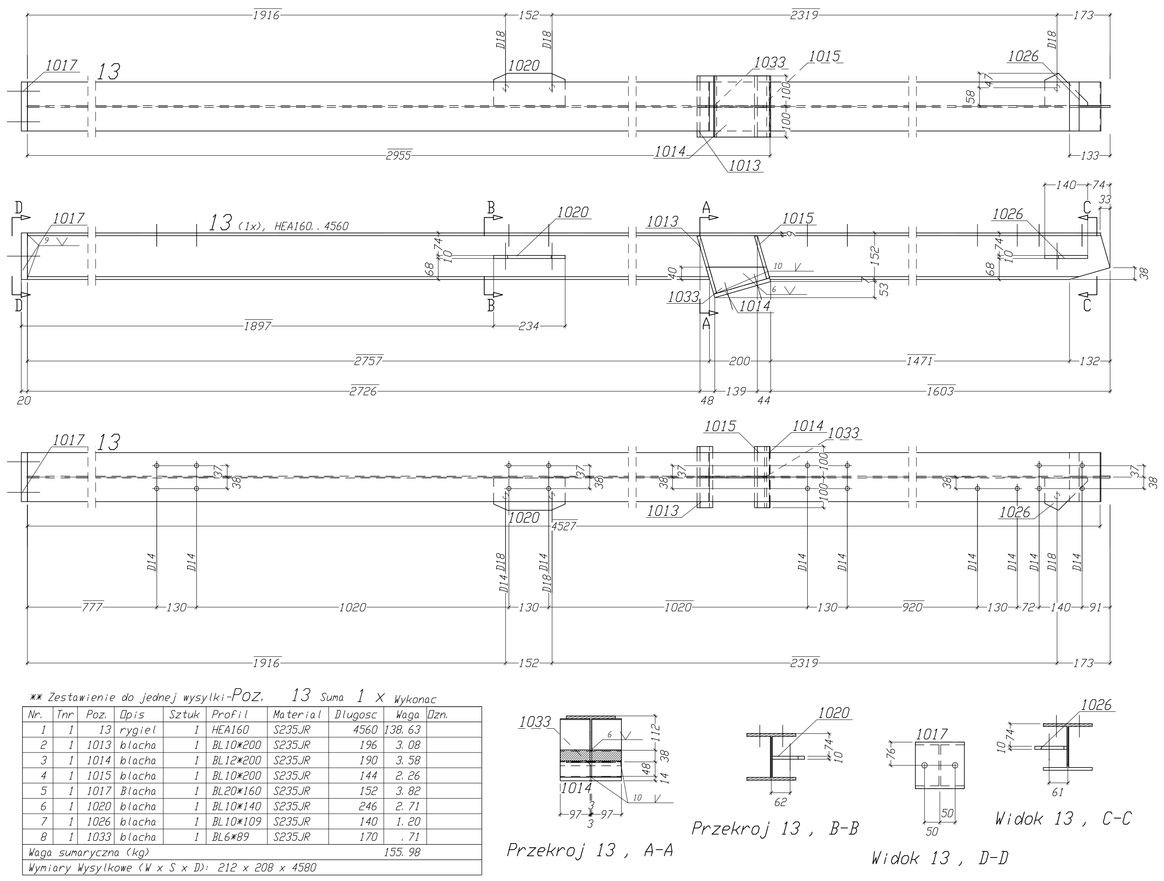

Przekroj 13 , A-A

Przekroj 13 , B-B

Widok 13 , D-D

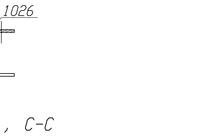

Widok 13 , C-C

** Zestawienie do jednej wysylki-Poz. 13 Suma 1 x Wykonac

Nr.	Tnr	Poz.	Opis	Sztuk	Profil	Material	Dlugosc	Waga	Uzn.
1	1	13	rygiel	1	HEA160	S235JR	4560	138.63	
2	1	1013	blacha	1	BL10x200	S235JR	196	3.08	
3	1	1014	blacha	1	BL12x200	S235JR	190	3.58	
4	1	1015	blacha	1	BL10x200	S235JR	144	2.26	
5	1	1017	Blacha	1	BL20x160	S235JR	152	3.82	
6	1	1020	blacha	1	BL10x140	S235JR	246	2.71	
7	1	1026	blacha	1	BL10x109	S235JR	140	1.20	
8	1	1033	blacha	1	BL6x89	S235JR	170	.71	
Waga sumaryczna (kg)								155.98	
Wymiary Wysylkowe (W x S x D): 212 x 208 x 4580									

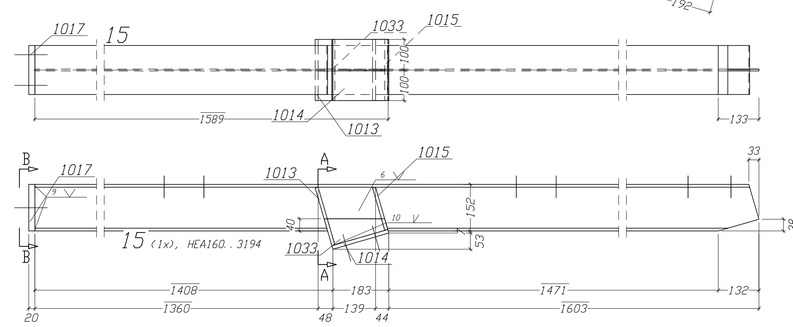

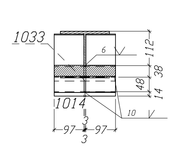

Przekroj 15 , A-A

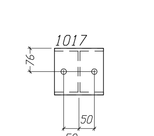

Widok 15 , B-B

** Zestawienie do jednej wysylki-Poz. 15 Suma 1 x Wykonac

Nr.	Tnr	Poz.	Opis	Sztuk	Profil	Material	Dlugosc	Waga	Uzn.
1	1	15	rygiel	1	HEA160	S235JR	3194	97.10	
2	1	1013	blacha	1	BL10x200	S235JR	196	3.08	
3	1	1014	blacha	1	BL12x200	S235JR	190	3.58	
4	1	1015	blacha	1	BL10x200	S235JR	144	2.26	
5	1	1017	Blacha	1	BL20x160	S235JR	152	3.82	
6	1	1033	blacha	1	BL6x89	S235JR	170	.71	
Waga sumaryczna (kg)								110.54	
Wymiary Wysylkowe (W x S x D): 212 x 200 x 3214									

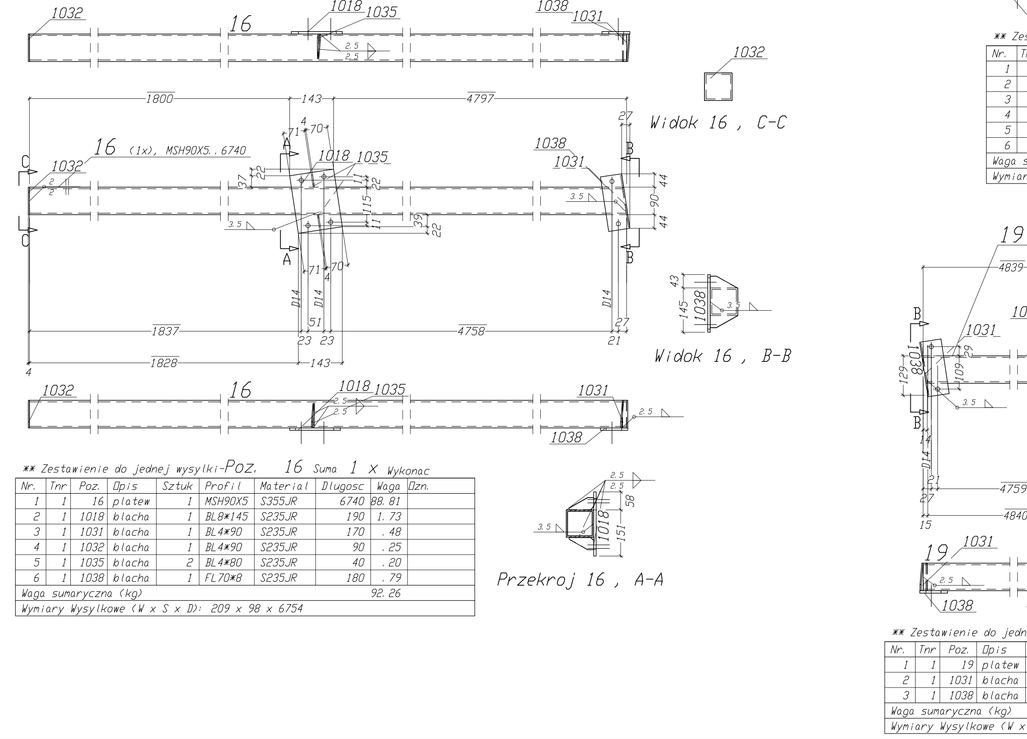

Widok 16 , C-C

Widok 16 , B-B

Przekroj 16 , A-A

** Zestawienie do jednej wysylki-Poz. 16 Suma 1 x Wykonac

Nr.	Tnr	Poz.	Opis	Sztuk	Profil	Material	Dlugosc	Waga	Uzn.
1	1	16	platew	1	MSH90X5	S355JR	6740	88.81	
2	1	1018	blacha	1	BL8x145	S235JR	190	1.73	
3	1	1031	blacha	1	BL4x90	S235JR	170	.48	
4	1	1032	blacha	1	BL4x90	S235JR	90	.25	
5	1	1035	blacha	2	BL4x80	S235JR	40	.20	
6	1	1038	blacha	1	FL70x8	S235JR	180	.79	
Waga sumaryczna (kg)								92.26	
Wymiary Wysylkowe (W x S x D): 209 x 98 x 6754									

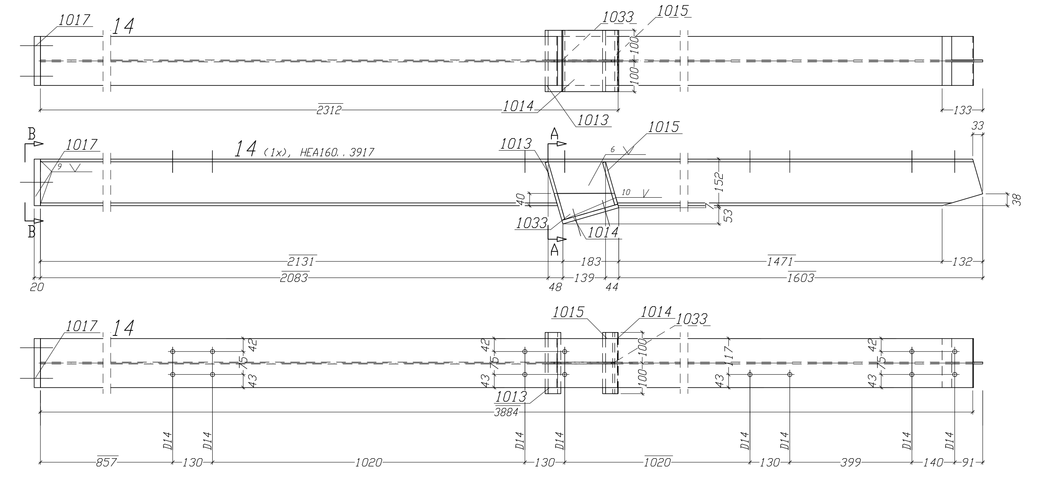

** Zestawienie do jednej wysylki-Poz. 14 Suma 1 x Wykonac

Nr.	Tnr	Poz.	Opis	Sztuk	Profil	Material	Dlugosc	Waga	Uzn.
1	1	14	rygiel	1	HEA160	S235JR	7917	119.08	
2	1	1013	blacha	1	BL10x200	S235JR	196	3.08	
3	1	1014	blacha	1	BL12x200	S235JR	190	3.58	
4	1	1015	blacha	1	BL10x200	S235JR	144	2.26	
5	1	1017	Blacha	1	BL20x160	S235JR	152	3.82	
6	1	1033	blacha	1	BL6x89	S235JR	170	.71	
Waga sumaryczna (kg)								132.53	
Wymiary Wysylkowe (W x S x D): 212 x 200 x 3937									

Przekroj 14 , A-A

Widok 14 , B-B

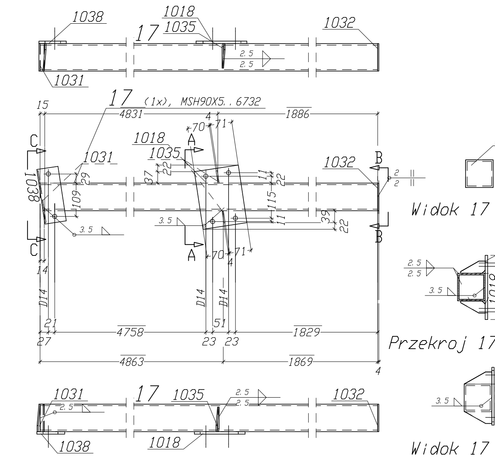

Widok 17 , B-B

Przekroj 17 , A-A

Widok 17 , C-C

** Zestawienie do jednej wysylki-Poz. 17 Suma 1 x Wykonac

Nr.	Tnr	Poz.	Opis	Sztuk	Profil	Material	Dlugosc	Waga	Uzn.
1	1	17	platew	1	MSH90X5	S355JR	6732	88.71	
2	1	1018	blacha	1	BL8x145	S235JR	190	1.73	
3	1	1031	blacha	1	BL4x90	S235JR	170	.48	
4	1	1032	blacha	1	BL4x90	S235JR	90	.25	
5	1	1035	blacha	2	BL4x80	S235JR	40	.20	
6	1	1038	blacha	1	FL70x8	S235JR	180	.79	
Waga sumaryczna (kg)								92.16	
Wymiary Wysylkowe (W x S x D): 209 x 98 x 6747									

Widok 19 , A-A

Widok 19 , B-B

** Zestawienie do jednej wysylki-Poz. 19 Suma 3 x Wykonac

Nr.	Tnr	Poz.	Opis	Sztuk	Profil	Material	Dlugosc	Waga	Uzn.
1	1	19	platew	1	MSH90X5	S355JR	4855	63.97	
2	1	1031	blacha	1	BL4x90	S235JR	170	.96	
3	1	1038	blacha	2	FL70x8	S235JR	180	1.58	
Waga sumaryczna (kg)								66.51	
Wymiary Wysylkowe (W x S x D): 200 x 98 x 4876									

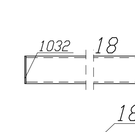

Widok 18 , C-C

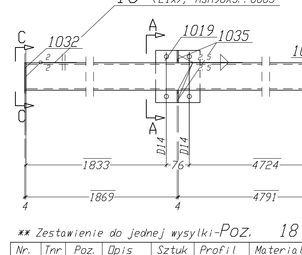

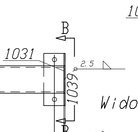

Widok 18 , B-B

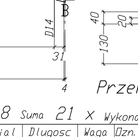

Przekroj 18 , A-A

** Zestawienie do jednej wysylki-Poz. 18 Suma 21 x Wykonac

Nr.	Tnr	Poz.	Opis	Sztuk	Profil	Material	Dlugosc	Waga	Uzn.
1	1	18	platew	1	MSH90X5	S355JR	6664	87.82	
2	1	1019	blacha	1	BL8x145	S235JR	170	1.55	
3	1	1031	blacha	1	BL4x90	S235JR	170	.48	
4	1	1032	blacha	1	BL4x90	S235JR	90	.25	
5	1	1035	blacha	2	BL4x80	S235JR	40	.20	
6	1	1039	blacha	1	FL70x8	S235JR	170	.75	
Waga sumaryczna (kg)								91.05	
Wymiary Wysylkowe (W x S x D): 170 x 98 x 6672									

PRAWA AUTORSKIE ZASTRZEZONE. USTAWA Z DN. 4.02.1994 AutoCAD LT nr. seryjny: 347-92251576
E-Wszelkie prawa autorskie zastrzeżone. Kopiowanie, powielanie i rozpowszechnianie dowolnymi sposobami wymaga na zastawienie pisemnej zgody ARCHI 99

BIURO PROJEKTOWE :

Archi 99
www.archi99.pl
ARCHI 99
PRACOWNIA PROJEKTOWA
UL. KOLEJOWA 17,
63-400 OSTRÓW WLKP.
tel. +48 (062) 738 73 55
fax. +48 (062) 738 73 55
e-mail:
pracownia@archi99.pl

INWESTOR : Targowiska Miejskie S.A. ul. Targowa 1, 63-400 Ostrów Wlkp.	BRANŻA : KONSTRUKCJA
OBIEKT : Istniejący zieleniak miejski	STADIUM : PROJEKT WYKONAWCZY
LOKALIZACJA: ul. Tomczeka, dz. nr 60 63-400 Ostrów Wlkp	DATA: maj 2016
TEMAT OPRACOWANIA : Budowa wiaty remont nawierzchni w ramach modernizacji zieleniaka miejskiego z infrastrukturą techniczną i zagospodarowaniem terenu	OBRĘB MAPY : 0082 Ostrów Wlkp. NR EGIB/KŚ: 60
NAZWA RYSUNKU : POZYCJE WYSYLKOWE: 11 - 19	SKALA : 1:10 NR RYS : K-05
PROJEKTANT: mgr inż. WOJCIECH MODRZYŃSKI	NR UPR. WKP/0213/POOK/04 PODPIS:
OPRACOWAŁ:	NR UPR. PODPIS: