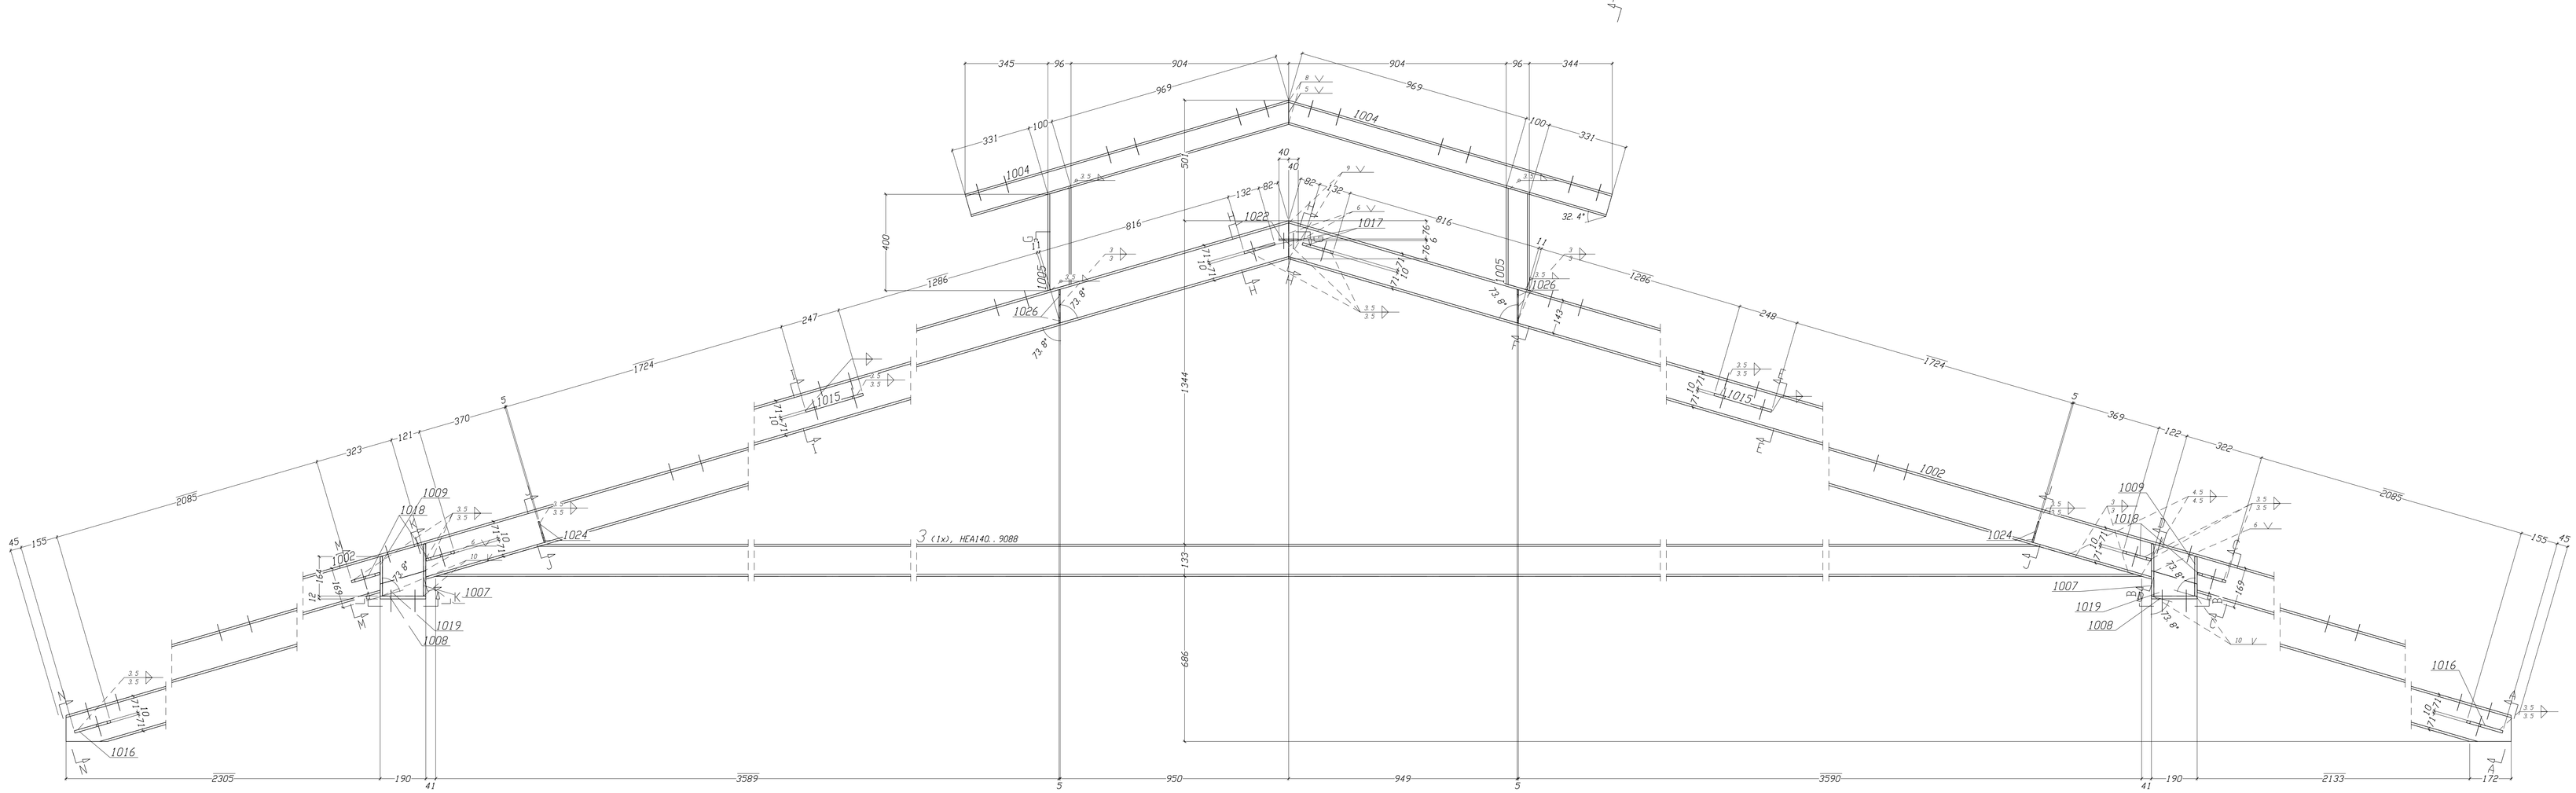

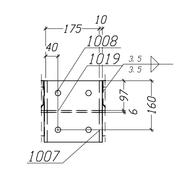

Widok 3, L-L

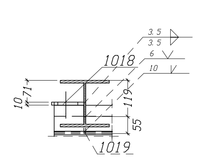

Przekroj 3, C-C

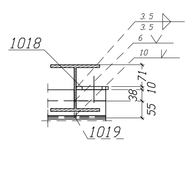

Przekroj 3, M-M

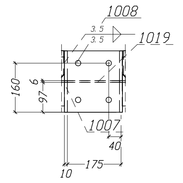

Widok 3, B-B

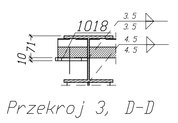

Przekroj 3, D-D

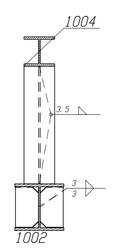

Widok 3, F-F

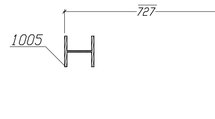

Widok 3, G-G

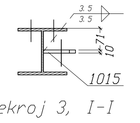

Przekroj 3, I-I

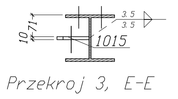

Przekroj 3, E-E

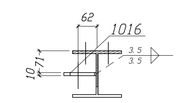

Widok 3, A-A

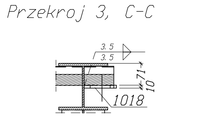

Przekroj 3, K-K

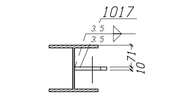

Przekroj 3, H-H

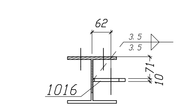

Widok 3, N-N

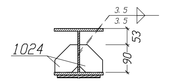

Przekroj 3, J-J

xx Zestawienie do jednej wysylki-Poz. 3 Suma 1 x Wykonac

Nr.	Tnr	Poz.	Opis	Sztuk	Profil	Material	Dlugosc	Waga [Dzn.
1	1	3	teznik	1	HEA140	S235JR	9088	224. 49
2	1	1002	rygiel	2	HEA160	S235JR	7402	450. 06
3	1	1004	rama	2	HEA100	S235JR	1400	46. 76
4	1	1005	rama	2	HEA100	S235JR	428	14. 29
5	1	1007	blacha	2	BL10×200	S235JR	216	6. 78
6	1	1008	blacha	2	BL12×200	S235JR	190	7. 16
7	1	1009	blacha	2	BL10×200	S235JR	164	5. 15
8	1	1015	KNOTENBLECH	2	BL10×105	S235JR	248	4. 09
9	1	1016	KNOTENBLECH	2	BL10×105	S235JR	155	2. 56
10	1	1017	KNOTENBLECH	2	BL10×105	S235JR	132	2. 18
11	1	1018	KNOTENBLECH	4	BL10×105	S235JR	121	4. 01
12	1	1019	blacha	2	BL6×102	S235JR	170	1. 64
13	1	1022	blacha	1	FL80M6	S235JR	70	0. 26
14	1	1024	blacha	4	BL5×75	S235JR	90	1. 06
15	1	1026	blacha	4	BL5×75	S235JR	138	1. 62
Waga sumaryczna (kg)								772. 12
Wymiary Wysylkowe (W x S x D): 2663 x 208 x 14160								

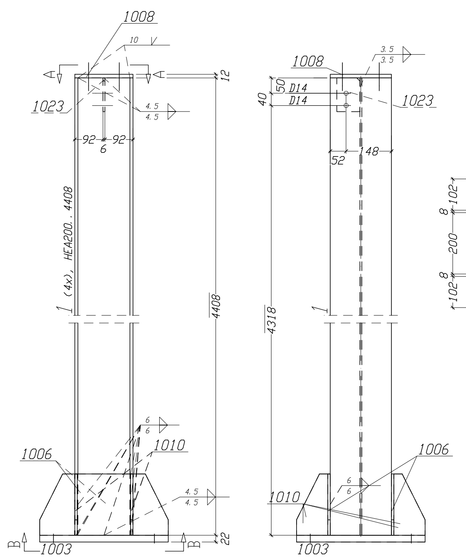

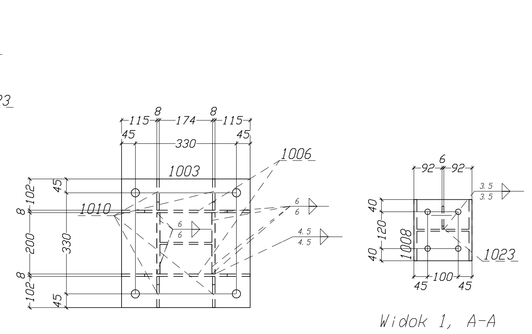

Widok 1, B-B

Widok 1, A-A

xx Zestawienie do jednej wysylki-Poz. 1 Suma 4 x Wykonac

Nr.	Tnr	Poz.	Opis	Sztuk	Profil	Material	Dlugosc	Waga [Dzn.
1	1	1	slup	1	HEA200	S235JR	4408	186. 46
2	1	1003	Blacha stopowa	1	BL22×420	S355JR	420	30. 46
3	1	1006	Blacha	2	BL8×200	S235JR	420	10. 55
4	1	1008	blacha	1	BL12×200	S235JR	190	3. 58
5	1	1010	Blacha	4	BL8×200	S235JR	102	5. 12
6	1	1023	blacha	1	BL6×75	S235JR	110	0. 39
Waga sumaryczna (kg)								236. 36
Wymiary Wysylkowe (W x S x D): 420 x 420 x 4442								

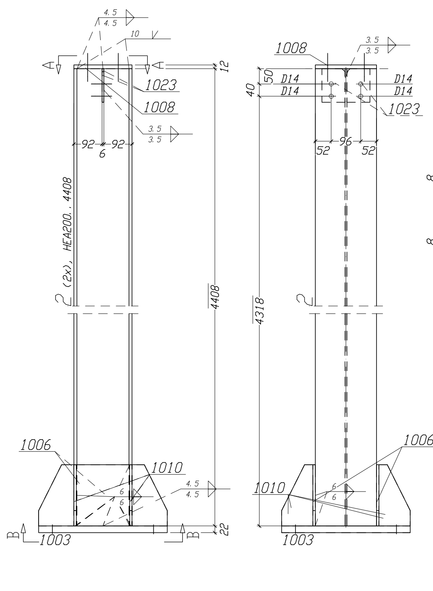

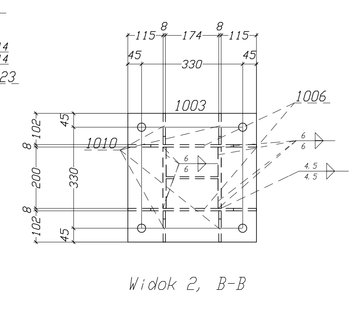

Widok 2, B-B

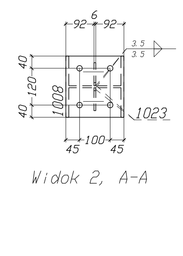

Widok 2, A-A

xx Zestawienie do jednej wysylki-Poz. 2 Suma 2 x Wykonac

Nr.	Tnr	Poz.	Opis	Sztuk	Profil	Material	Dlugosc	Waga [Dzn.
1	1	2	slup	1	HEA200	S235JR	4408	186. 46
2	1	1003	Blacha stopowa	1	BL22×420	S355JR	420	30. 46
3	1	1006	Blacha	2	BL8×200	S235JR	420	10. 55
4	1	1008	blacha	1	BL12×200	S235JR	190	3. 58
5	1	1010	Blacha	4	BL8×200	S235JR	102	5. 12
6	1	1023	blacha	2	BL6×75	S235JR	110	0. 78
Waga sumaryczna (kg)								236. 95
Wymiary Wysylkowe (W x S x D): 420 x 420 x 4442								

PRAWA AUTORSKIE ZASTRZEŻONE, USTAWA Z DN. 4.02.1994 AutoCAD LT nr seryjny: 347402918978
© Wszelka prawa autorskie zastrzeżone. Rozpowszechnianie zezwolenie / rozpowszechnianie dozwolone wyłącznie na podstawie pisemnej zgody ARCHI99

BIURO PROJEKTOW.:
www.archi99.pl
Archi 99
ARCHI 99
PRACOWNIA PROJEKTOWA
UL. KOLEJOWA 17
63-400 OSTRÓW WLKP.
tel. +48 (062) 738 73 55
fax. +48 (062) 738 73 55
e-mail:
pracownia@archi99.pl

INWESTOR:	Targowiska Miejskie S.A. ul. Targowa 1, 63-400 Ostrów Wlkp.	BRANŻA:	KONSTRUKCJA
OBIEKT:	Istniejący zieleniak miejski	STADIUM:	PROJEKT WYKONAWCZY
LOKALIZACJA:	ul. Konopnicka, dz. nr 90/4, 93/4 63-400 Ostrów Wlkp	DATA:	marzec 2017
TEMAT OPRACOWANIA:	Budowa wiaty remont nawierzchni w ramach modernizacji zieleniaka miejskiego z infrastrukturą techniczną i zagospodarowaniem terenu	OBRĘB MAPY: / NR DZIAŁKI:	0082 Ostrów Wlkp. 90/4, 93/4
NAZWA RYSUNKU:	Wiata - pozycje wykonawcze: 1 - 3	SKALA:	1:10
		NR RYS.:	K-02
PROJEKTANT:	mgr inż. WOJCIECH MODRZYŃSKI	NR UPR. BUDOWLANYCH:	WKP/0213/POOK/04
		PODPIS:	
OPRACOWAŁ:		NR UPR.	
		PODPIS:	