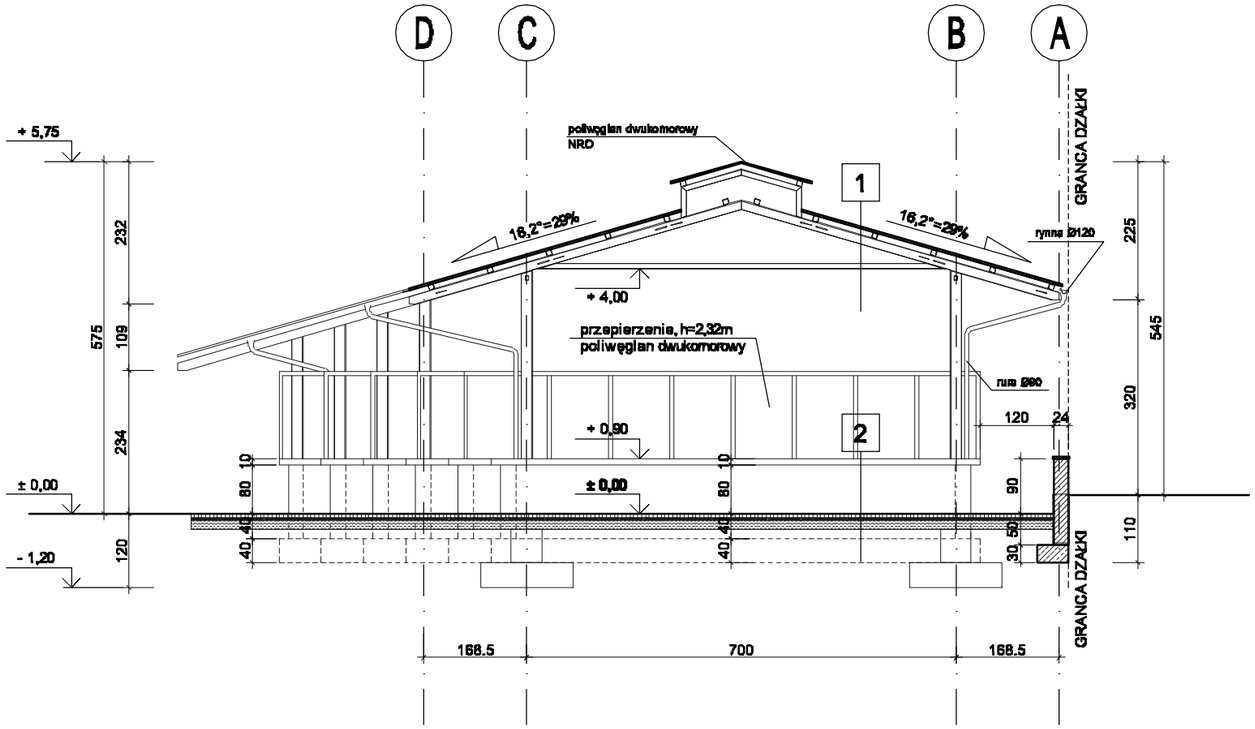

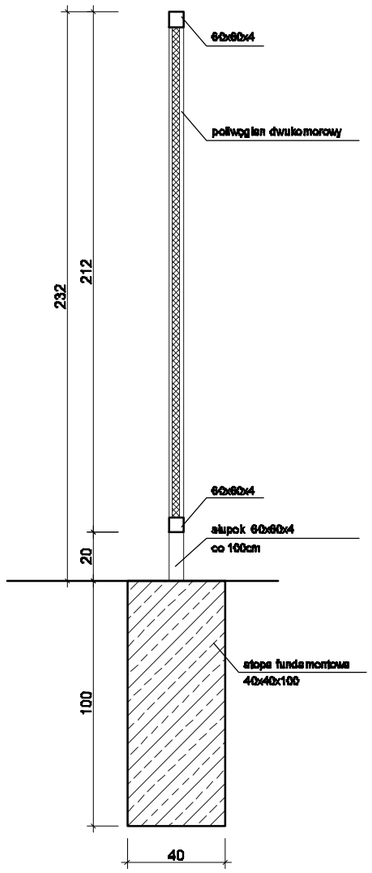

STÓŁ HANDLOWY

SKALA 1:25

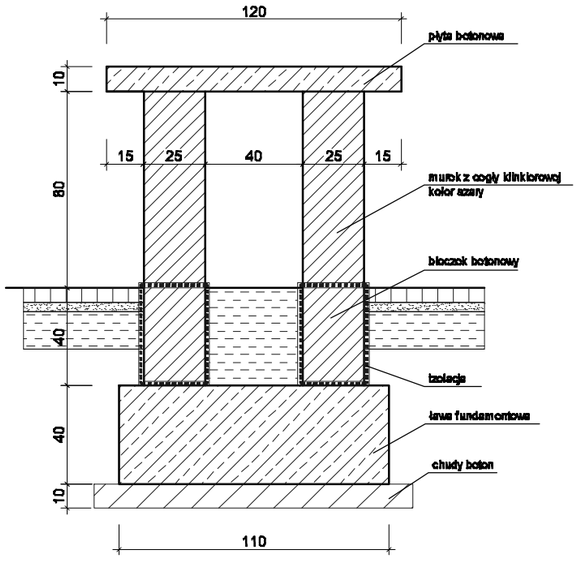

MUREK

SKALA 1:25

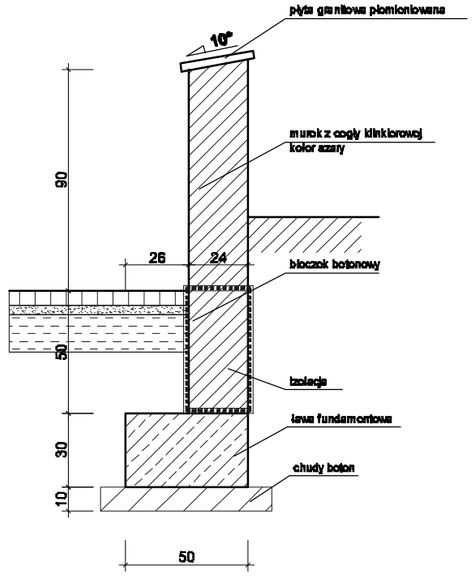

SCHODY

SKALA 1:25

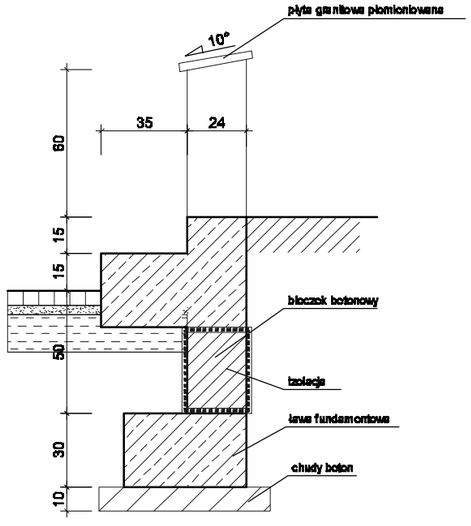

WARSTWY:

1	blacha TR35		2	kostka betonowa	6,0cm
	kształtownik zimnogięty			podsypka piaskowa	4,0cm
	konstrukcja stalowa			beton B15	15,0cm
				podłoże gruntowe	

PRAWA AUTORSKIE ZASTRZEŻONE. USTAWA O PRAWIE AUTORSKIM I PRAWACH POKREWNYCH Z DNIA 4 LUTEGO 1994 R. (DZ. U. NR 24, POZ. 83 Z PÓŹN. ZM.)
AutoCAD LT PL nr seryjny: 347-48888888
© Wszelkie prawa autorskie zastrzeżone. Kopiowanie, powielanie i rozpowszechnianie niniejszego projektu w całości lub w części bez zgody autora zabronione.

BIURO PROJEKTOWE:
ARCHI 99
PRACOWNIA PROJEKTOWA
UL. KOLEJOWA 1 /
63-400 OSTRÓW WLKP.
tel. 48 6666 666 48
fax. 48 6666 666 48
e-mail:

INWESTOR:	Targowiska Miejskie S.A. ul. Targowa 1, 63-400 Ostrów Wlkp.	BRANŻA:	ARCHITEKTURA
OBIEKT:	Istniejący zieleniak miejski	STADIUM:	PROJEKT BUDOWLANY
LOKALIZACJA:	ul. Tomczeka, dz. nr 60 63-400 Ostrów Wlkp	DATA:	maj 2016
TEMAT OPRACOWANIA:	Budowa wiaty remont nawierzchni w ramach modernizacji zieleniaka miejskiego z infrastrukturą techniczną i zagospodarowaniem terenu	OBRĘB MAPY: 0082 Ostrów Wlkp.	NR DZIAŁKI: 60
NAZWA RYSUNKU:	PRZEKRÓJ	SKALA: 1:100	NR RYS: A-3

PROJEKTANT:	mgr inż. arch. WŁODZIMIERZ CYBUŁKA	NR UPR. 16/03/DOIA do projektowania bez ograniczeń w specjalności architektonicznej	PODPIS
OPRACOWAŁ:	mgr inż. PRZEMYSŁAW NAZAREK	NR UPR.	PODPIS