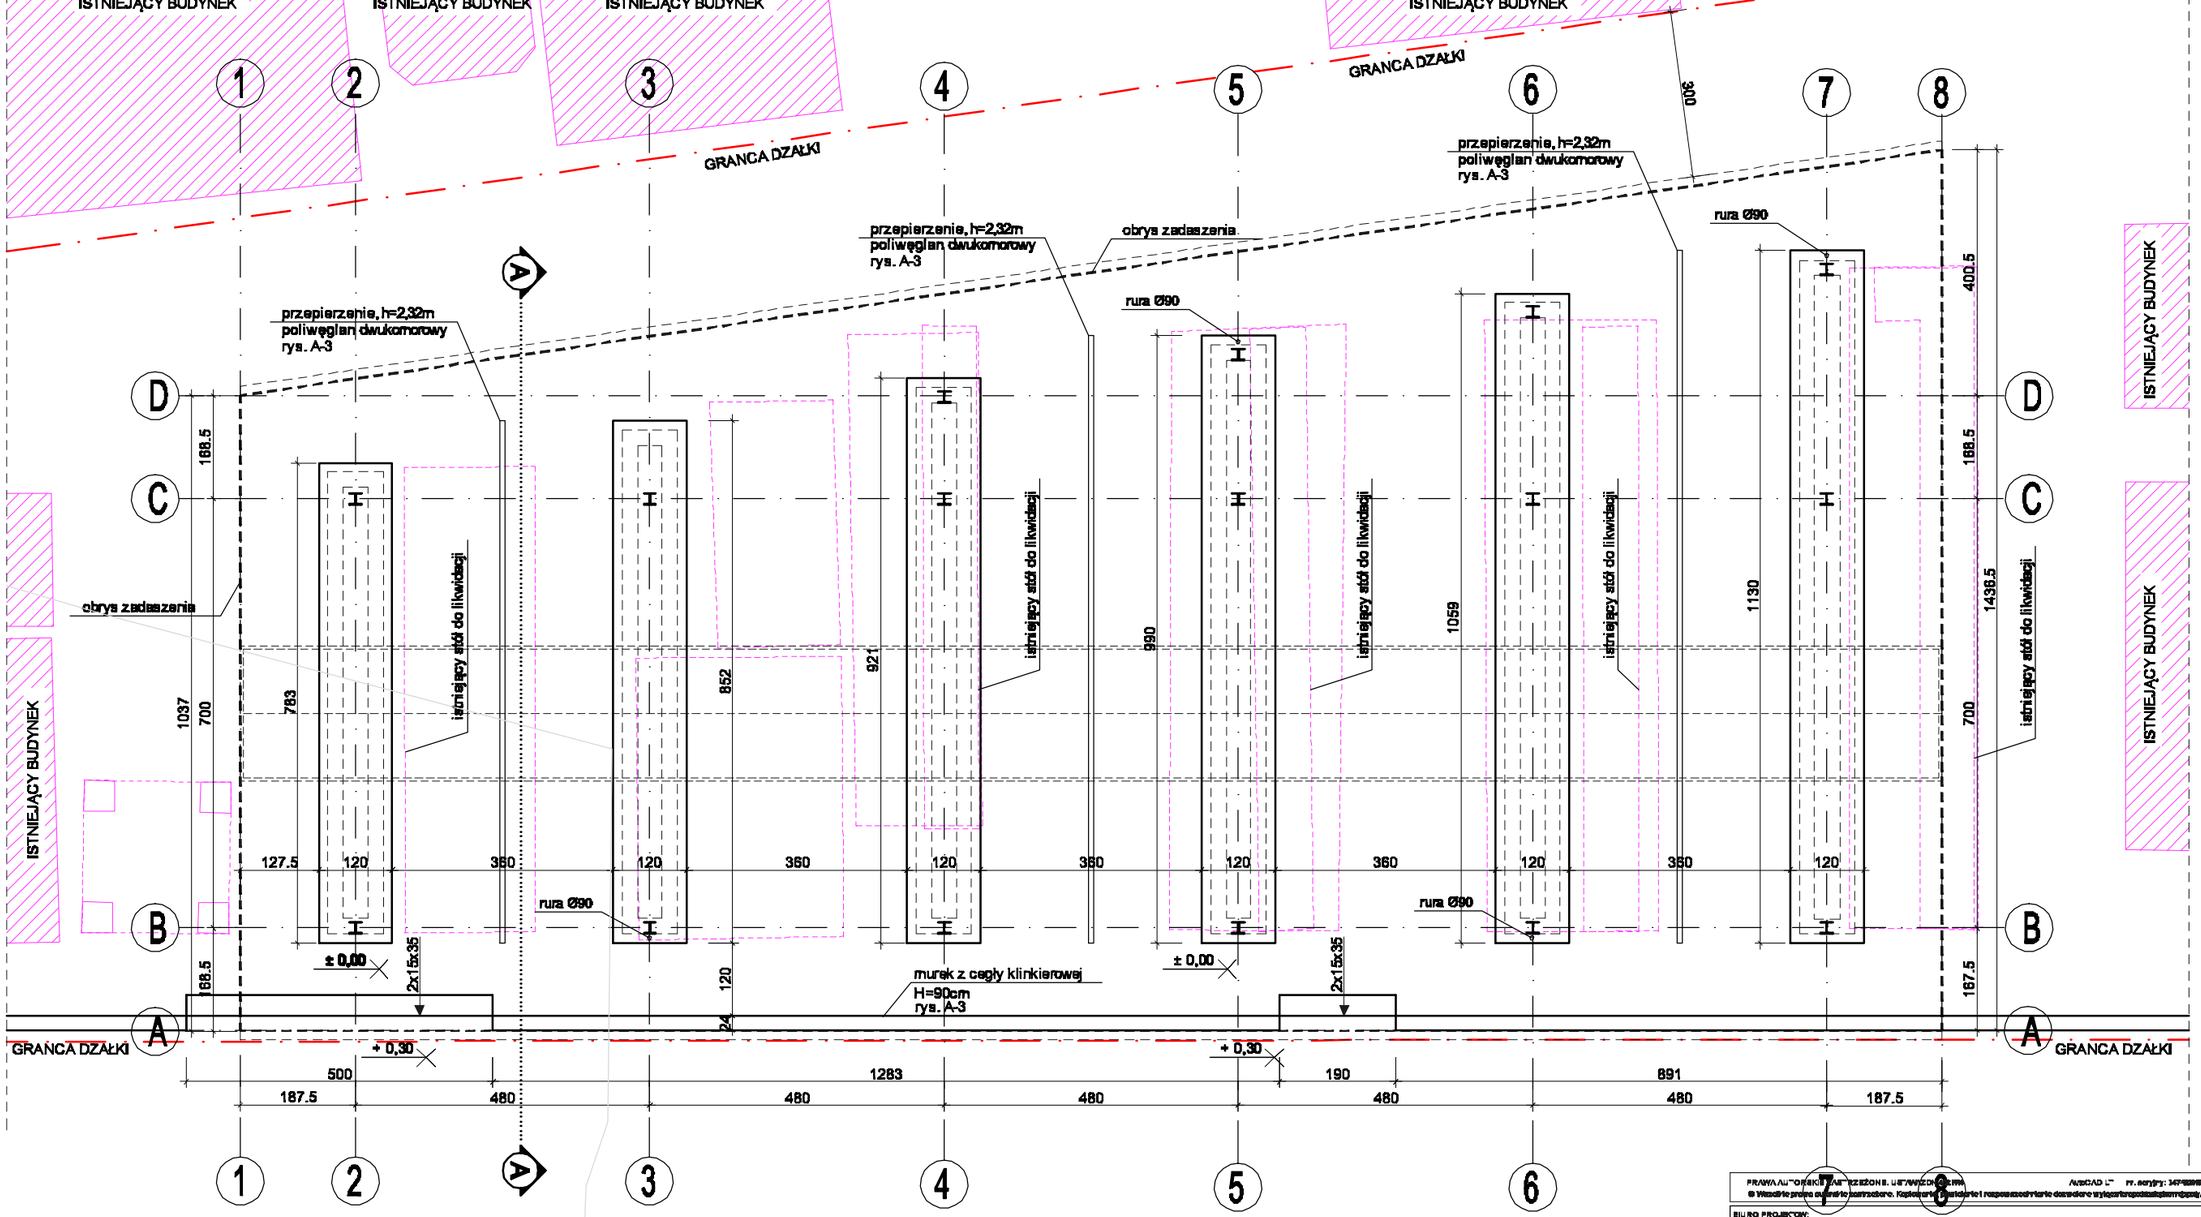

Nieczynny kabel wyłączony z eksploatacji zgodnie z pismem 42MPAw/w7170/2013 z dnia 15.10.2013.
Do usunięcia w rejonie prac budowlanych po sprawdzeniu braku napięcia i odpowiedniej identyfikacji.

POWERZCHNIA UŻYTKOWA: 343,0m²

- projekt architektoniczny rozpatrywać łącznie z projektem konstrukcyjnym i projektami branżowymi
- część rysunkowa projektu należy rozpatrywać łącznie z opisem technicznym, który jest integralną część projektu budowlanego
- schody terenowe - lokalizację dopasować do istniejącego chodnika

PRAWA AUTORSKIE ZASTRZEŻONE. USTAWA O PRAWIE AUTORSKIM I PRAWACH POKREWNYCH
© Wszelkie prawa autorskie zastrzeżone. Kopiowanie, udostępnianie i rozpowszechnianie dokumentu wyłącznie za zgodą ARCHI99

AutoCAD LT PR. ewidyf.: 347-[illegible]

BIURO PROJEKTOWE:

www.archi99.pl

ARCHI99
PRACOWNIA PROJEKTOWA
UL. KOLEJOWA 1/
63-400 OSTRÓW WLKP
tel. 48 [illegible]
fax. 48 [illegible]
e-mail: pracownia@archi99.pl

INWESTOR: Targowiska Miejskie S.A. ul. Targowa 1, 63-400 Ostrów Wlkp.	BRANŻA: ARCHITEKTURA
OBIEKT: Istniejący zieleniak miejski	STADIUM: PROJEKT BUDOWLANY
LOKALIZACJA: ul. Tomczeka, dz. nr 60 63-400 Ostrów Wlkp	DATA: maj 2016
TEMAT OPRACOWANIA: Budowa wiaty remont nawierzchni w ramach modernizacji zieleniaka miejskiego z infrastrukturą techniczną i zagospodarowaniem terenu	OBRĘB MAPY: 0082 Ostrów Wlkp. / NR DZIAŁKI: 60
NAZWA RYSUNKU: RZUT PRZYZIEMIA	SKALA: 1:100 / NR RYS: A-1
PROJEKTANT: mgr inż. arch. WŁODZIMIERZ CYBUŁKA	NR UPR. 10/03/DOIA (na podstawie decyzji ujętej w ewidencji elektronicznej) / PODPIS
OPRACOWAŁ: mgr inż. PRZEMYSŁAW NAZAREK	NR UPR. / PODPIS