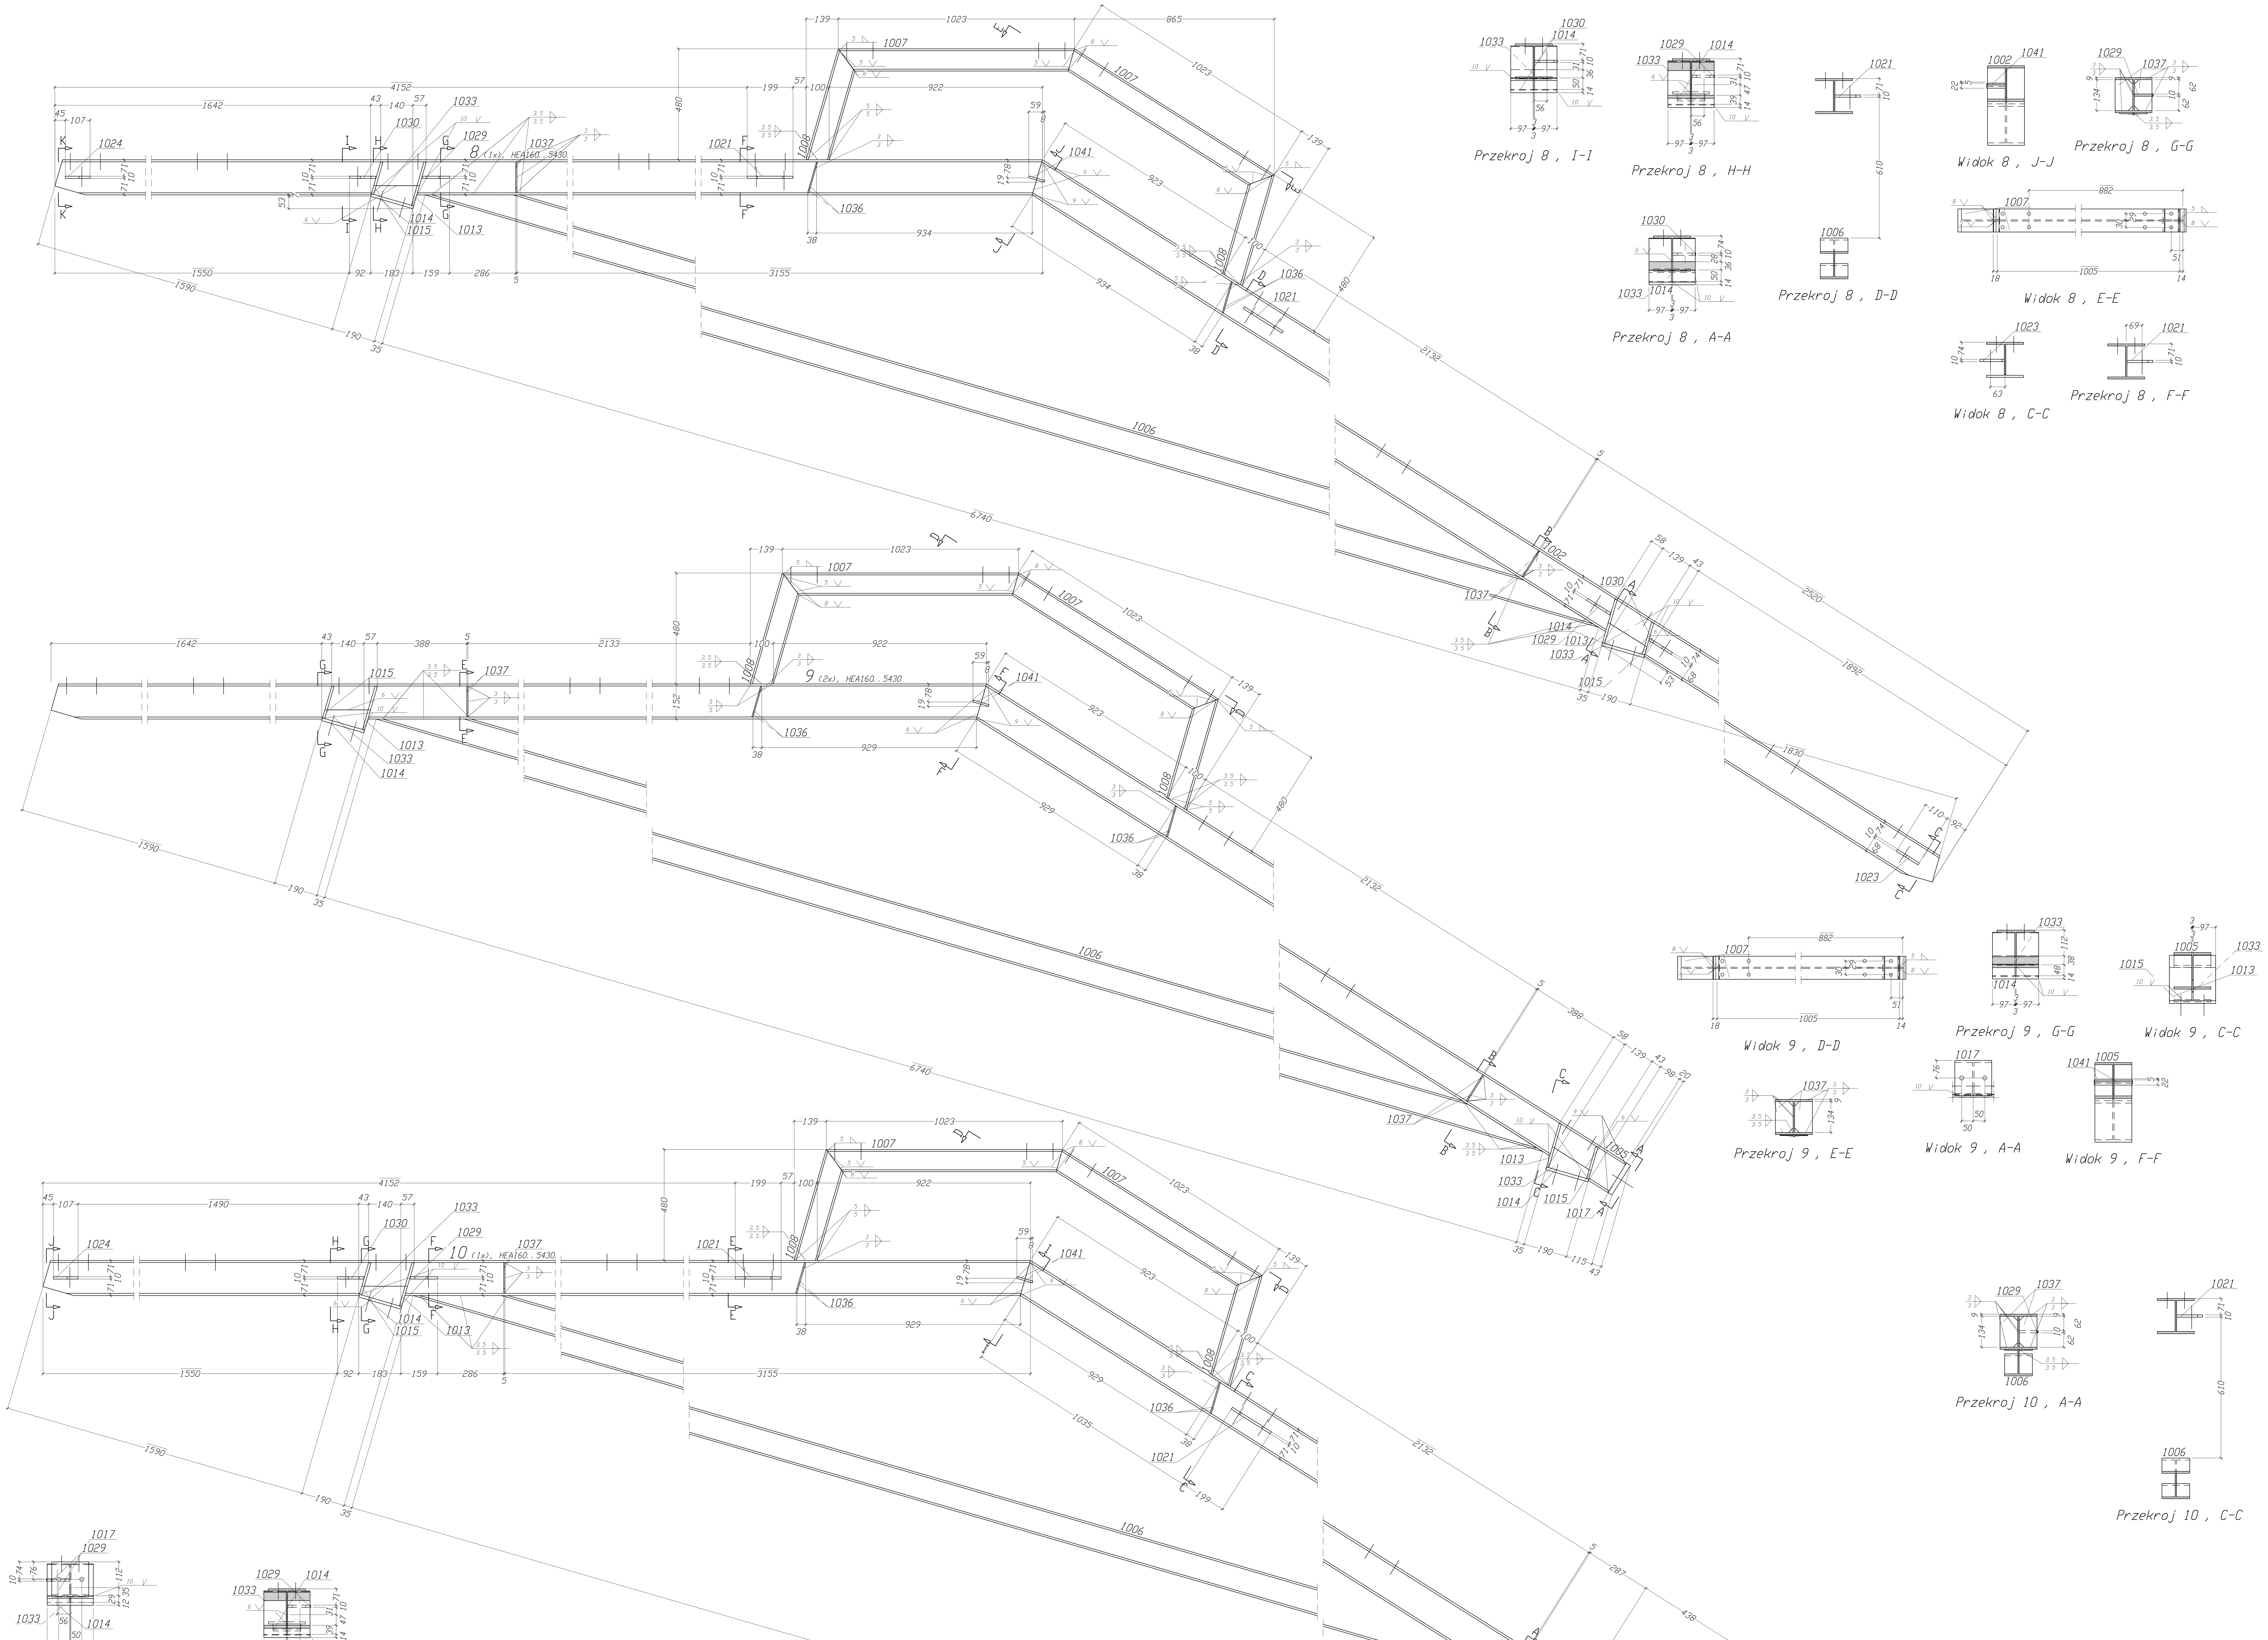

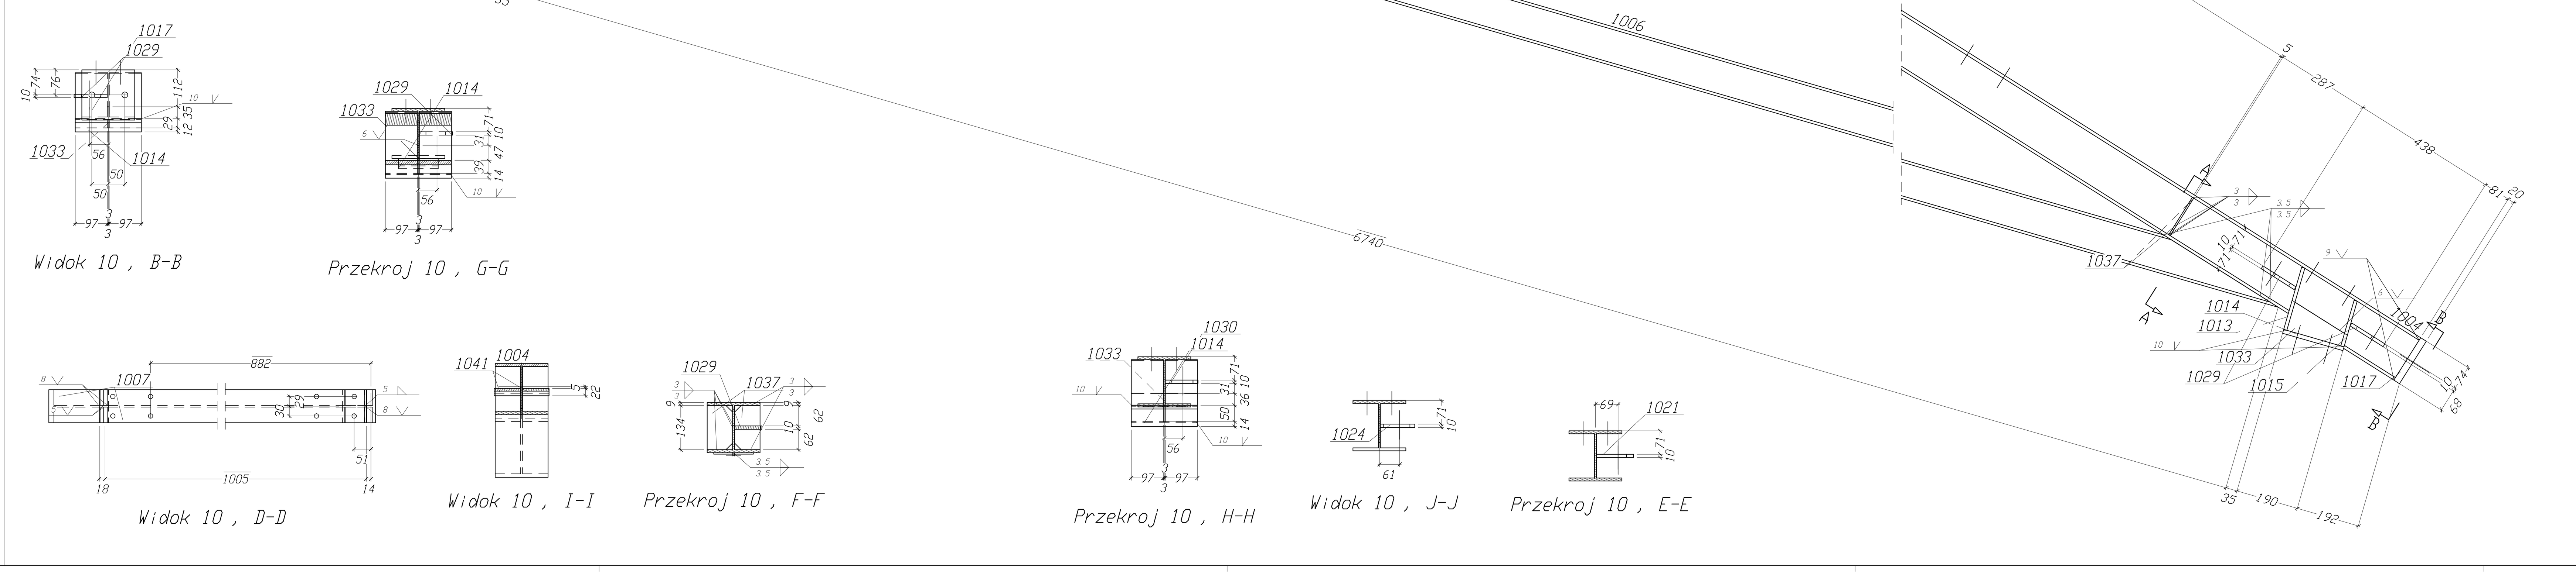

** Zestawienie do jednej wysylki-Poz. 8 Suma 1 x Wykonac

Nr.	Tnr	Poz.	Opis	Sztuk	Profil	Material	Dlugosc	Waga	Dzn.
1	1	8	rygiel	1	HEA160	S235JR	5430	165.08	
2	1	1002	rygiel	1	HEA160	S235JR	5680	172.68	
3	1	1006	rama	1	HEA120	S235JR	6741	134.14	
4	1	1007	rama	2	HEA100	S235JR	1023	34.16	
5	1	1008	rama	2	HEA100	S235JR	495	16.55	
6	1	1013	blacha	2	BL10*200	S235JR	196	6.15	
7	1	1014	blacha	2	BL12*200	S235JR	190	7.16	
8	1	1015	blacha	2	BL10*200	S235JR	144	4.52	
9	1	1021	blacha	2	BL10*137	S235JR	211	4.56	
10	1	1023	blacha	1	BL10*115	S235JR	131	1.18	
11	1	1024	blacha	1	BL10*114	S235JR	129	1.15	
12	1	1029	blacha	2	BL10*100	S235JR	118	1.86	
13	1	1030	blacha	2	BL10*99	S235JR	115	1.79	
14	1	1033	blacha	2	BL6*89	S235JR	170	1.42	
15	1	1036	blacha	4	BL5*77	S235JR	137	1.66	
16	1	1037	blacha	4	BL5*77	S235JR	134	1.62	
17	1	1041	Blacha	1	FL70*8	S235JR	80	.35	
Waga sumaryczna (kg)								556.04	
Wymiary Wysylkowe (W x S x D): 3609 x 215 x 10206									

** Zestawienie do jednej wysylki-Poz. 9 Suma 2 x Wykonac

Nr.	Tnr	Poz.	Opis	Sztuk	Profil	Material	Dlugosc	Waga	Dzn.
1	1	9	rygiel	1	HEA160	S235JR	5430	165.08	
2	1	1005	rygiel	1	HEA160	S235JR	3886	118.14	
3	1	1006	rama	1	HEA120	S235JR	6741	134.14	
4	1	1007	rama	2	HEA100	S235JR	1023	34.16	
5	1	1008	rama	2	HEA100	S235JR	495	16.55	
6	1	1013	blacha	2	BL10*200	S235JR	196	6.15	
7	1	1014	blacha	2	BL12*200	S235JR	190	7.16	
8	1	1015	blacha	2	BL10*200	S235JR	144	4.52	
9	1	1017	Blacha	1	BL20*160	S235JR	152	3.82	
10	1	1033	blacha	2	BL6*89	S235JR	170	1.42	
11	1	1036	blacha	4	BL5*77	S235JR	137	1.66	
12	1	1037	blacha	4	BL5*77	S235JR	134	1.62	
13	1	1041	Blacha	2	FL70*8	S235JR	80	.70	
Waga sumaryczna (kg)								495.13	
Wymiary Wysylkowe (W x S x D): 2694 x 200 x 8734									

** Zestawienie do jednej wysylki-Poz. 10 Suma 1 x Wykonac

Nr.	Tnr	Poz.	Opis	Sztuk	Profil	Material	Dlugosc	Waga	Dzn.
1	1	10	rygiel	1	HEA160	S235JR	5430	165.08	
2	1	1004	rygiel	1	HEA160	S235JR	3966	120.58	
3	1	1006	rama	1	HEA120	S235JR	6741	134.14	
4	1	1007	rama	2	HEA100	S235JR	1023	34.16	
5	1	1008	rama	2	HEA100	S235JR	495	16.55	
6	1	1013	blacha	2	BL10*200	S235JR	196	6.15	
7	1	1014	blacha	2	BL12*200	S235JR	190	7.16	
8	1	1015	blacha	2	BL10*200	S235JR	144	4.52	
9	1	1017	Blacha	1	BL20*160	S235JR	152	3.82	
10	1	1021	blacha	2	BL10*137	S235JR	211	4.56	
11	1	1024	blacha	1	BL10*114	S235JR	129	1.15	
12	1	1029	blacha	3	BL10*100	S235JR	118	2.79	
13	1	1030	blacha	1	BL10*99	S235JR	115	.89	
14	1	1033	blacha	2	BL6*89	S235JR	170	1.42	
15	1	1036	blacha	4	BL5*77	S235JR	137	1.66	
16	1	1037	blacha	4	BL5*77	S235JR	134	1.62	
17	1	1041	Blacha	2	FL70*8	S235JR	80	.70	
Waga sumaryczna (kg)								506.96	
Wymiary Wysylkowe (W x S x D): 2737 x 215 x 8801									

PRAWA AUTORSKIE ZASTRZEŻONE, USTAWA Z DN. 4.02.1994

BIURO PROJEKTOW:

ARCHI 99
PRACOWNIA PROJEKTOWA
UL. KOLEJOWA 17
63-400 OSTRÓW WLKP

INWESTOR: Targowiska Miejskie S.A. ul. Targowa 1, 63-400 Ostrów Wlkp.

BRANŻA: KONSTRUKCJA

OBIEKT: Istniejący zieleniak miejski

STADIUM: PROJEKT WYKONAWCZY

LOKALIZACJA: ul. Tomczeka, dz. nr 60, 63-400 Ostrów Wlkp

DATA: maj 2016

TEMAT OPRACOWANIA: Budowa wiaty remont nawierzchni w ramach modernizacji zieleniaka miejskiego z infrastrukturą techniczną i zagospodarowaniem terenu

OBRĘB MAPY: 0082 Ostrów Wlkp. NR DZIAŁKI: 60

NAZWA RYSUNKU: POZYCJE WYSYLKOWE: 8 - 10

SKALA: 1:10

NR RYS.: K-04

PROJEKTANT: mgr inż. WOJCIECH MODRZYŃSKI

NR UPR.: WKP/0213/POOK/04

OPRACOWAŁ:

PODPIS