ZAŁĄCZNIK NR 10

Mapka określająca dokładny zakres terytorialny koncepcji

MAPA DO CELÓW PROJEKTOWYCH		
Oznaczenie kancelaryjne zgłoszenia		GGO.6640.2919.2021
Miejscowość, ulica, numer domu		Ostrów Wielkopolski, Targowisko miejskie
Jednostka ewidencyjna		301701_1 - Ostrów Wielkopolski
Obręb ewidencyjny		0099 - Ostrów Wielkopolski
Sekcja		6.160.19.07.4.1; 6.160.19.07.4.2
Skala mapy		1 : 500
Nazwa układu współrzędnych	Prostokątnych płaskich	2000 / 6
	Układ wysokości	PL-EVRF2007-NH
Oznaczenie granic obszaru, który był przedmiotem aktualizacji		– – – – – –
Służebności gruntowec mające wpływ na zagospodarowanie gruntów zlokalizowanych w granicach projektowanej inwestycji		Nie zbadano obciążeń służebnościami gruntowymi
Data opracowania mapy		07.07.2021 r.

Wykonawca ..... Podpis .....
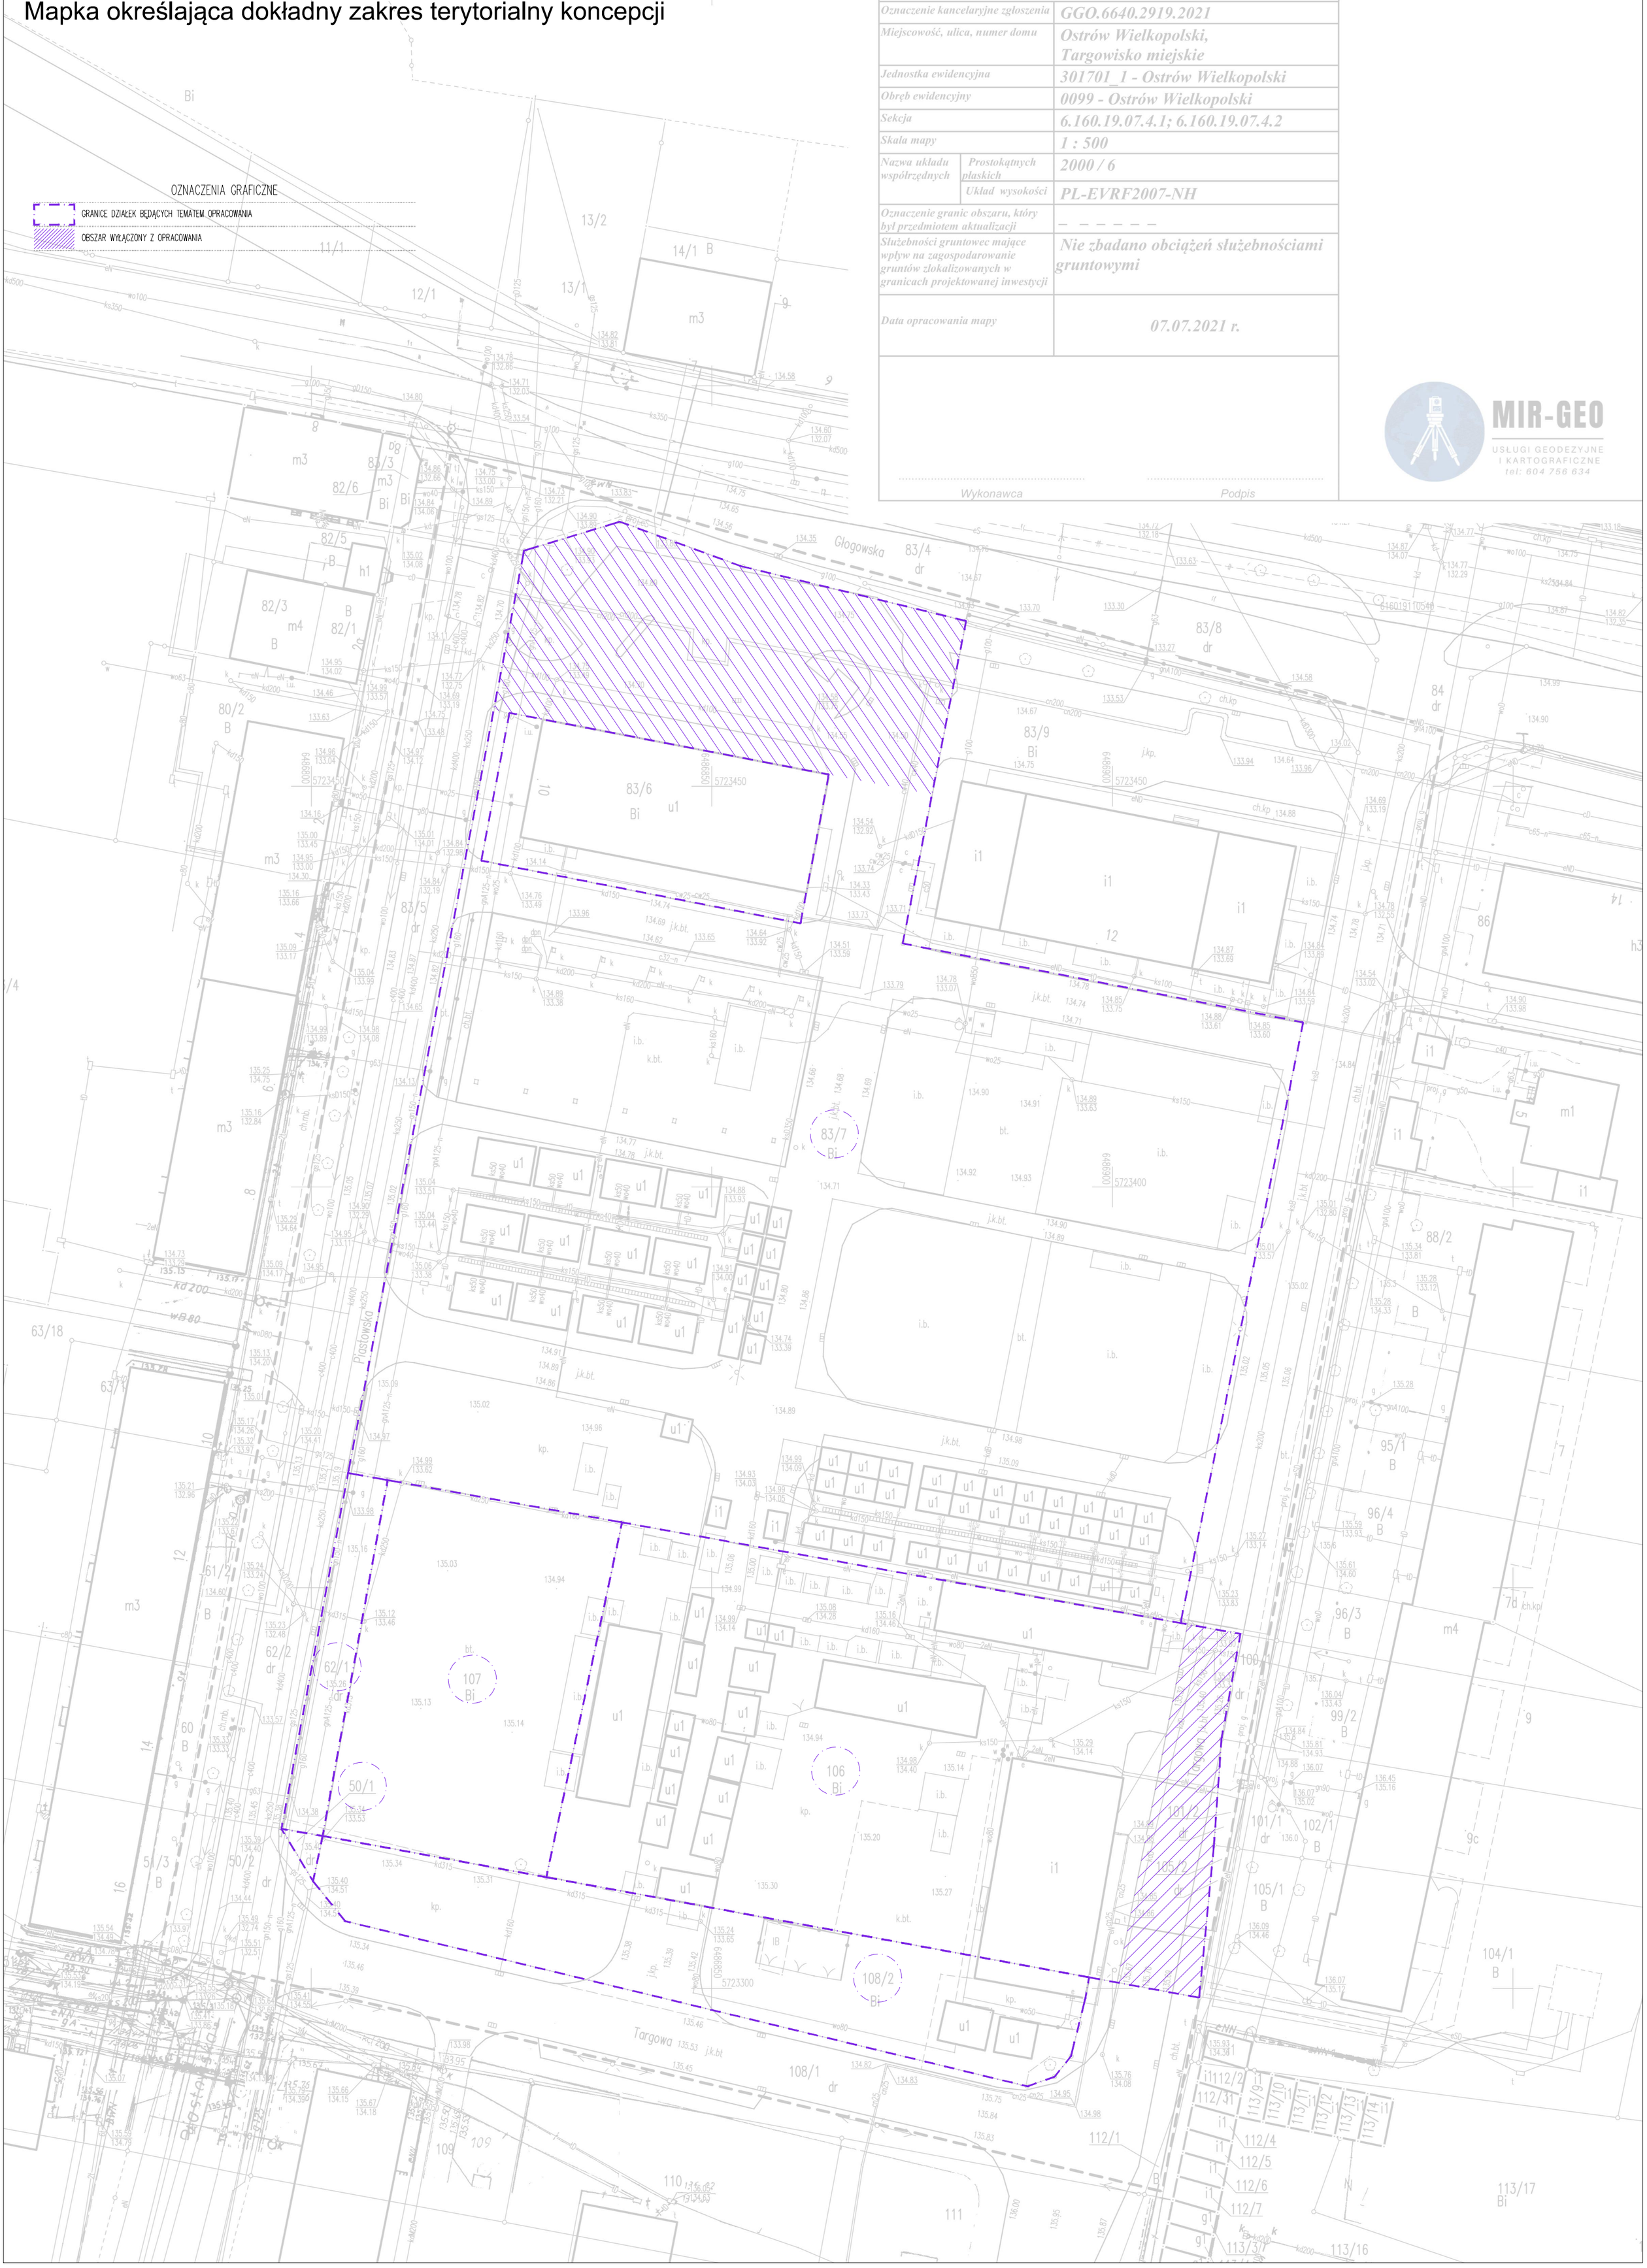
MIR-GEO
USŁUGI GEODEZYJNE I KARTOGRAFICZNE
tel: 604 756 634